
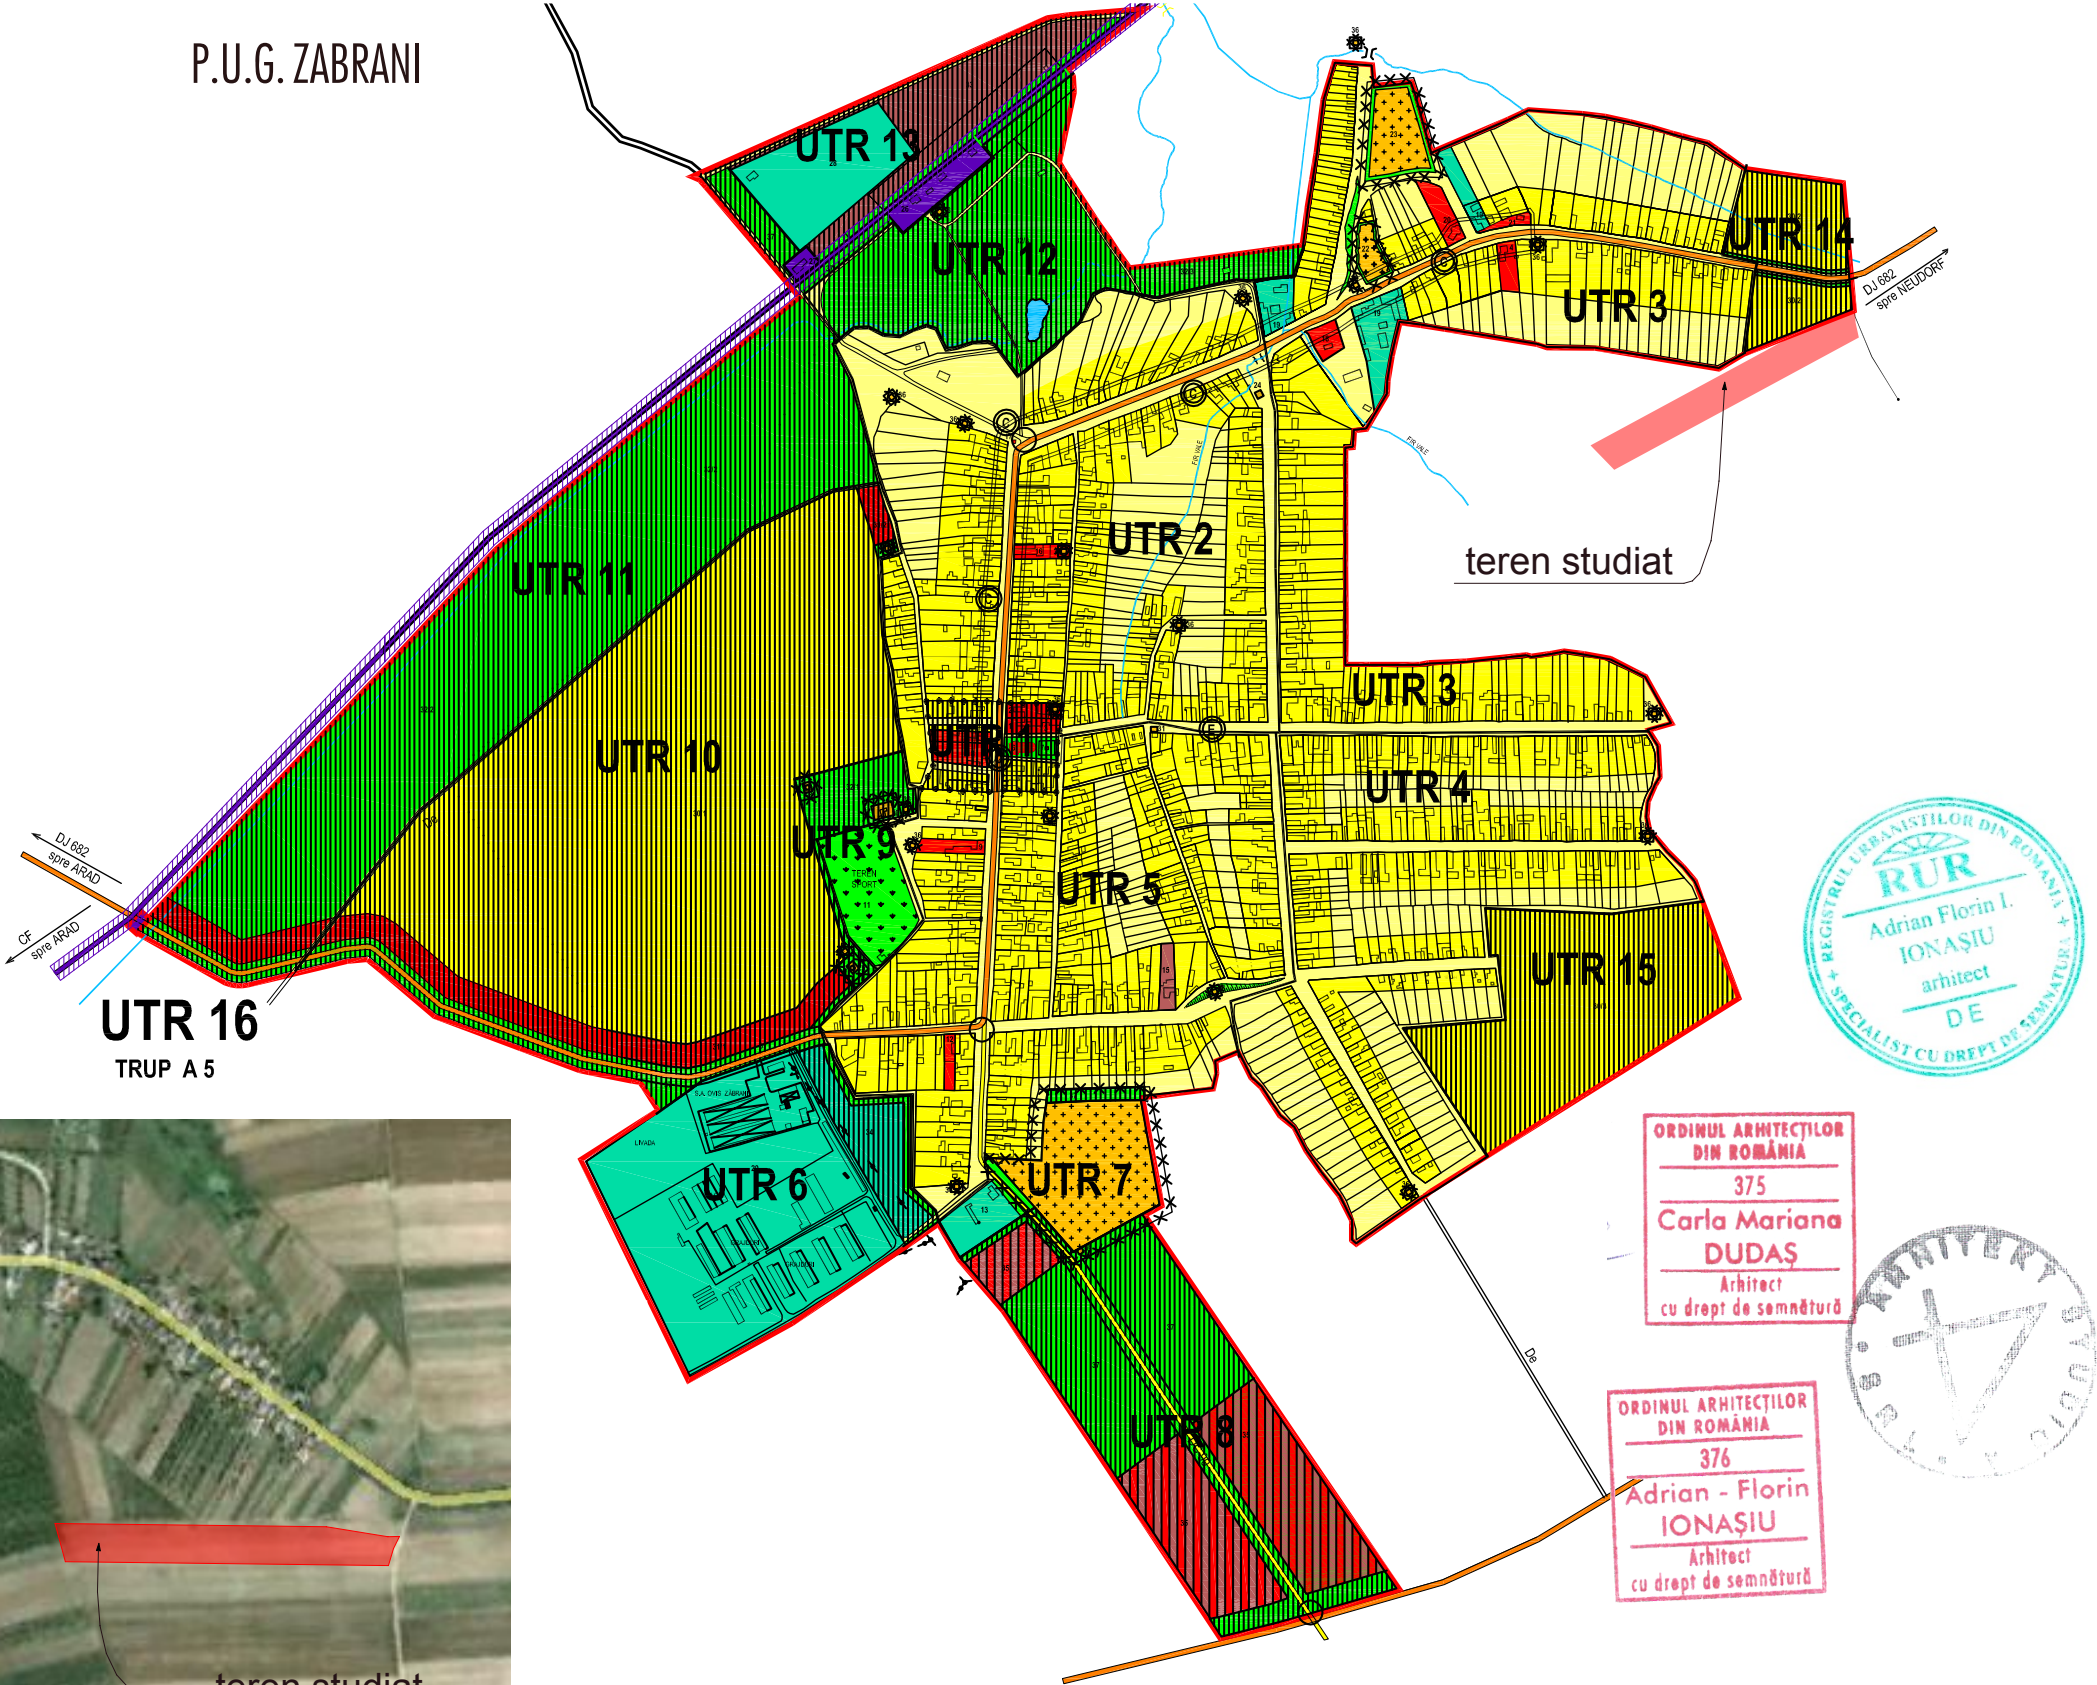


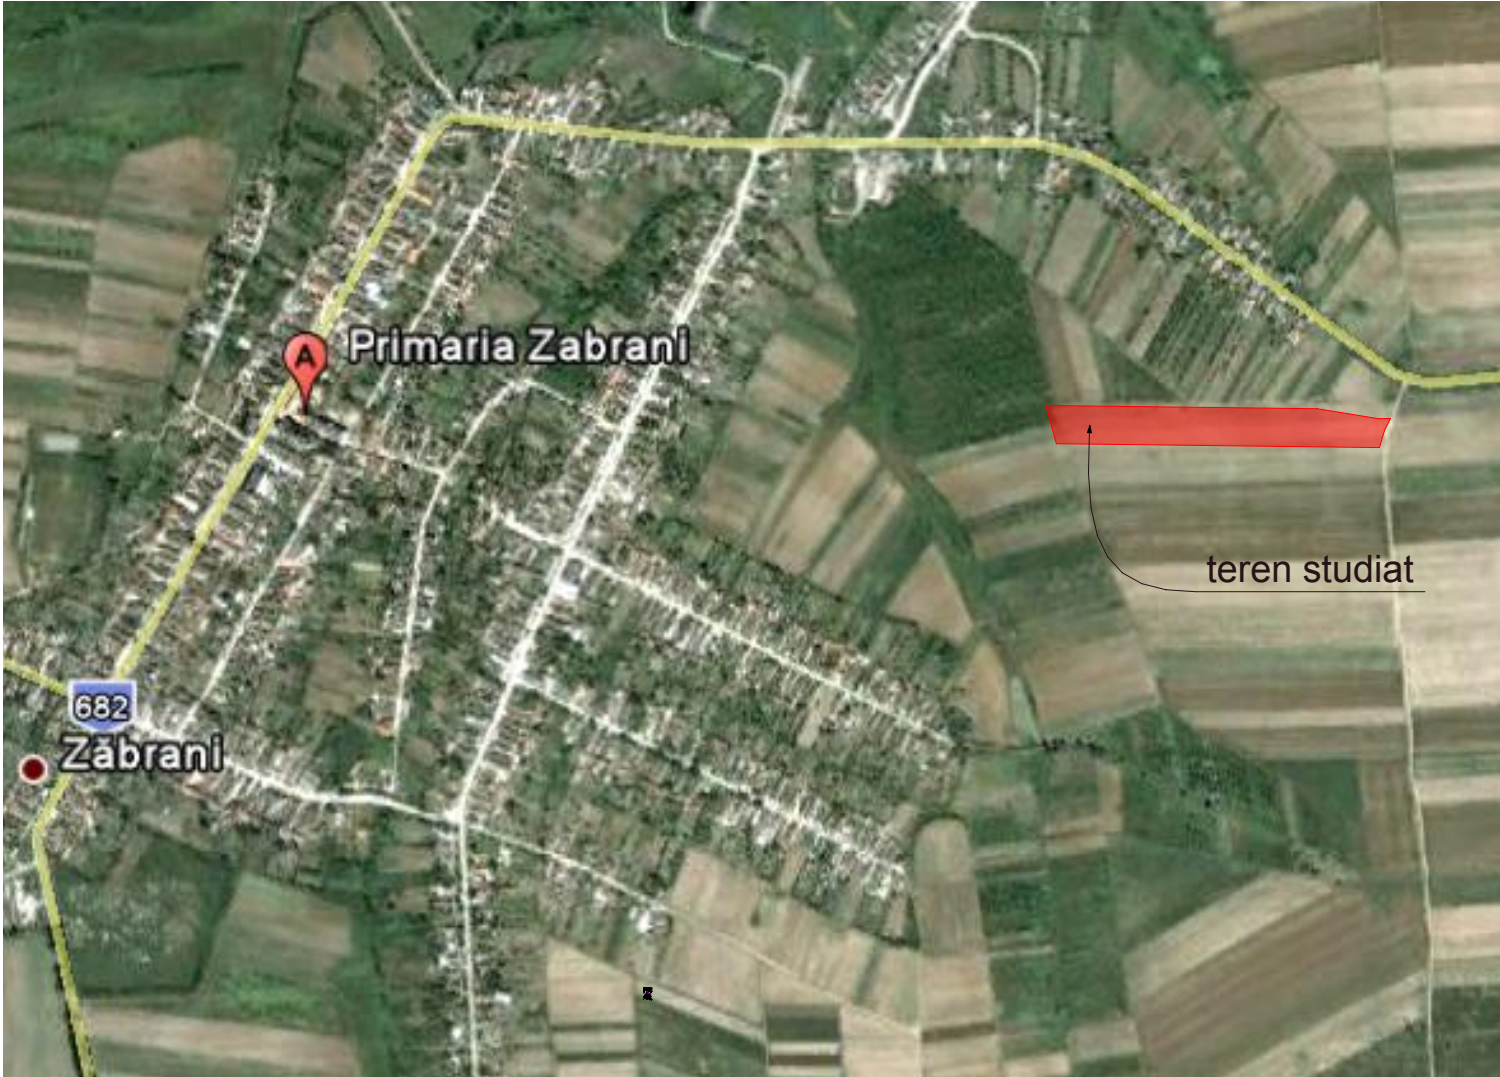

ARHITEKT STUDIO A srl TIMISOARA str. dr. Nicolae Paulescu nr. 1.ap. 20 I35/3200/1994			PROIECT : P.U.Z. PARC FOTOVOLTAIC, IMPREJMUIRE , SCOATERE TEREN DIN CIRCUITUL AGRICOL -loc. ZABRANI -com. ZABRANI AMPLASAMENT : comuna ZABRANI, JUDETUL ARAD BENEFICIARI : S.C. BPA ENERGY S.R.L.		Nr. proiect 459 10/2012
Sef proiect	arh. IONĂȘIU ADRIAN FLORIN	<i>Ima</i>	scara	OBIECT : P.U.Z. PARC FOTOVOLTAIC, IMPREJMUIRE , SCOATERE TEREN DIN CIRCUITUL AGRICOL -loc. ZABRANI -com. ZABRANI	faza P.U.Z.
proiectat	arh. DUDAS CARLA MARIANA	<i>Cludasc</i>	1 / 10000		
desenat	arh. DUDAS CARLA MARIANA	<i>Cludasc</i>	data	PLANSĂ : PLAN URBANISTIC ZONAL INCADRARE IN ZONA	plansa nr. A 00
verificat	arh. IONĂȘIU ADRIAN FLORIN	<i>Ima</i>	01/2013		