


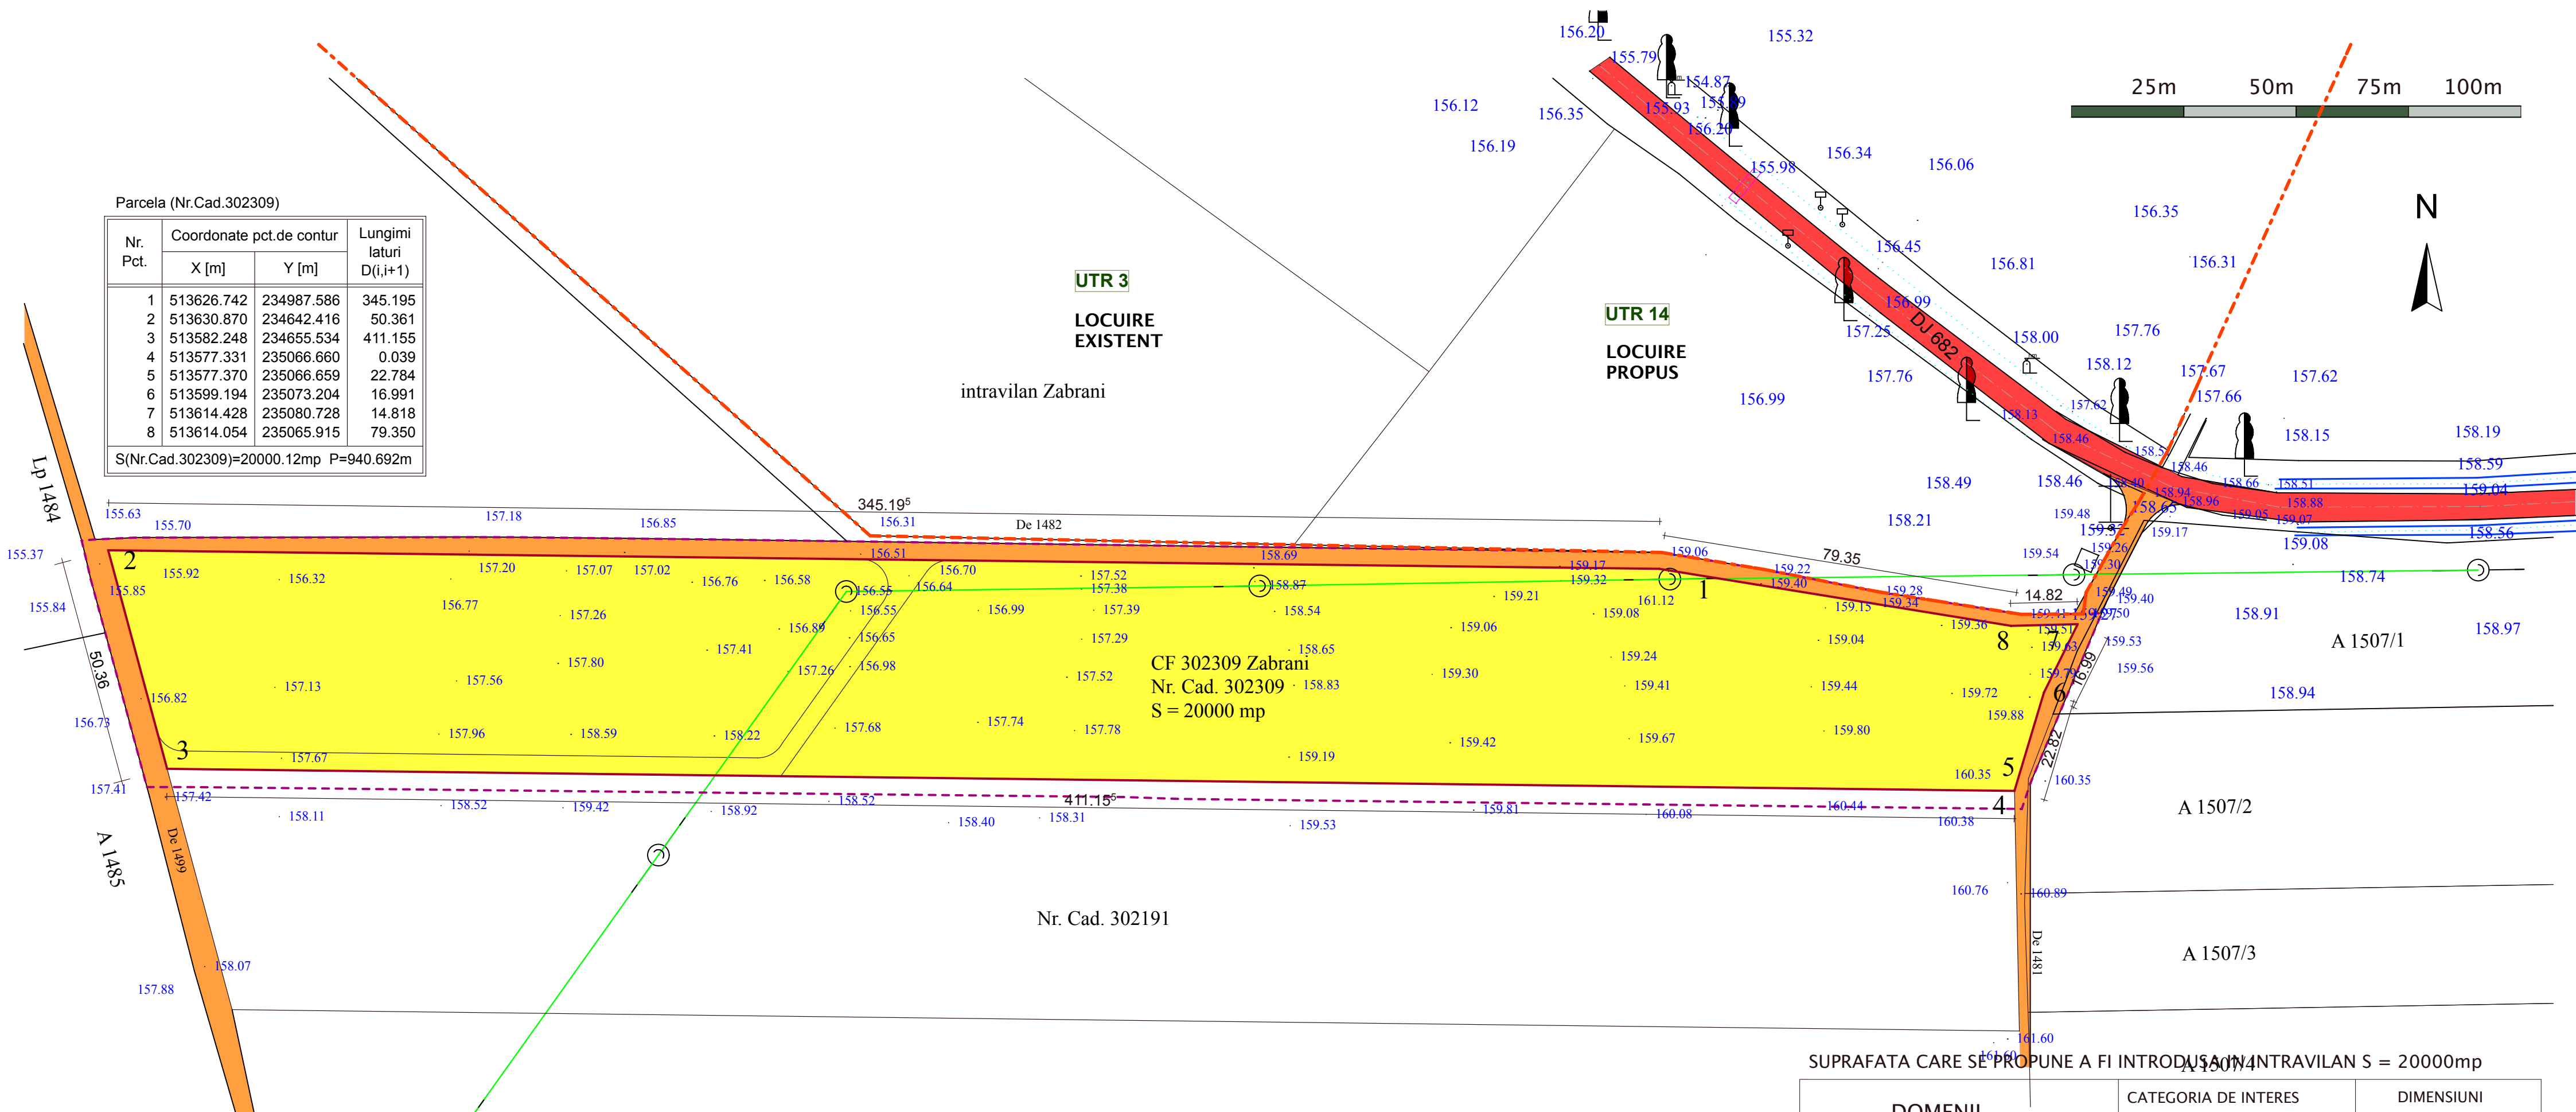

LEGENDA

- LIMITA INTRAVILAN ZABRANI
- LIMITA ZONEI STUDIATE
- LIMITA DE PROPRIETATE A TERENULUI STUDIAT
- LIMITE CADASTRALE EXISTENTE
- LINIE ELECTRICA LEA

PROPRIETATE PUBLICA

- TERENURI PROPRIETATE PUBLICA DE INTERES NATIONAL
- TERENURI PROPRIETATE PUBLICA DE INTERES JUDETEAN
- TERENURI PROPRIETATE PUBLICA DE INTERES LOCAL

PROPRIETATE PRIVATA

- TERENURI PROPRIETATE PRIVATA DE INTERES NATIONAL
- TERENURI PROPRIETATE PRIVATA DE INTERES JUDETEAN
- TERENURI PROPRIETATE PRIVATA DE INTERES LOCAL
- TERENURI PROPRIETATE PRIVATA A PERSOANELOR FIZICE SAU JURIDICE

CIRCULATIA TERENURILOR

- TERENURI CE SE INTENTIONEAZA A FI TRECUTE IN DOMENIUL PUBLIC
- TERENURI CE SE INTENTIONEAZA A FI TRECUTE IN DOMENIUL PRIVAT AL UNITATILOR ADMINISTRATIV TERITORIALE
- TERENURI AFLATE IN DOMENIUL PRIVAT DESTINATE CONCESIONARII
- TERENURI AFLATE IN DOMENIUL PRIVAT DESTINATE SCHIMBULUI

ORDINUL ARHITECTILOR DIN ROMANIA
375
Carla Mariana DUDAȘ
Arhitect
cu drept de semnătură

ORDINUL ARHITECTILOR DIN ROMANIA
376
Adrian - Florin IONAȘIU
Arhitect
cu drept de semnătură



SUPRAFATA CARE SE PROPOUNE A FI INTRODUSA IN INTRAVILAN S = 20000mp

DOMENII	CATEGORIA DE INTERES			DIMENSIUNI	
	NATIONAL	JUDETEAN	LOCAL	SUPRAF. TEREN	LUNGIME
INSTITUTII PUBLICE SI SERVICII	—	—	—	—	—
GOSPODARIE COMUNALA	—	—	—	—	—
CAI DE COMUNICATIE drum de exploatare pietruit acces din DJ	—	—	×	2016.00 mp 57.61 mp	520.42m 6.22m
INFRASTRUCTURA MAJORA	—	—	—	—	—
SALVAREA, PROTEJAREA, PUNEREA IN VALOARE A MONUMENTELOR, ANSAMBLURILOR SI SITURILOR ISTORICE	—	—	—	—	—
SALVAREA, PROTEJAREA, PUNEREA IN VALOARE A PARCURIILOR NATURALE, REZERVATIILOR NATURALE SI A MONUMENTELOR NATURALE	—	—	—	—	—
SISTEME DE PROTECTIA MEDIULUI	—	—	—	—	—
APARAREA TARII, ORDINEA PUBLICA SI SIGURANTA NATIONALA	—	—	—	—	—

ARHITEKT STUDIO A srl TIMISOARA str. dr. Nicolae Paulescu nr. 1.ap. 20 J35/3200/1994			PROIECT : P.U.Z. PARC FOTOVOLTAIC, IMPREJMUIRE, SCOATERE TEREN DIN CIRCUITUL AGRICOL - loc. ZABRANI - com. ZABRANI AMPLASAMENT : comuna ZABRANI, JUDETUL ARAD BENEFICIARI : S.C. BPA ENERGY S.R.L.		Nr. proiect 459 10/2012
Sef proiect	arh. IONAȘIU ADRIAN FLORIN	Ima	scara	OBIECT : P.U.Z. PARC FOTOVOLTAIC, IMPREJMUIRE, SCOATERE TEREN DIN CIRCUITUL AGRICOL - loc. ZABRANI - com. ZABRANI PLANSĂ : PLAN URBANISTIC ZONAL PROPRIETATEA ASUPRA TERENURILOR	faza P.U.Z. plansa nr. A 03
proiectat	arh. DUDAS CARLA MARIANA	Quidac.	1/1500		
desenat	arh. DUDAS CARLA MARIANA	Quidac.	data		
verificat	arh. IONAȘIU ADRIAN FLORIN	Ima	01/2013		