


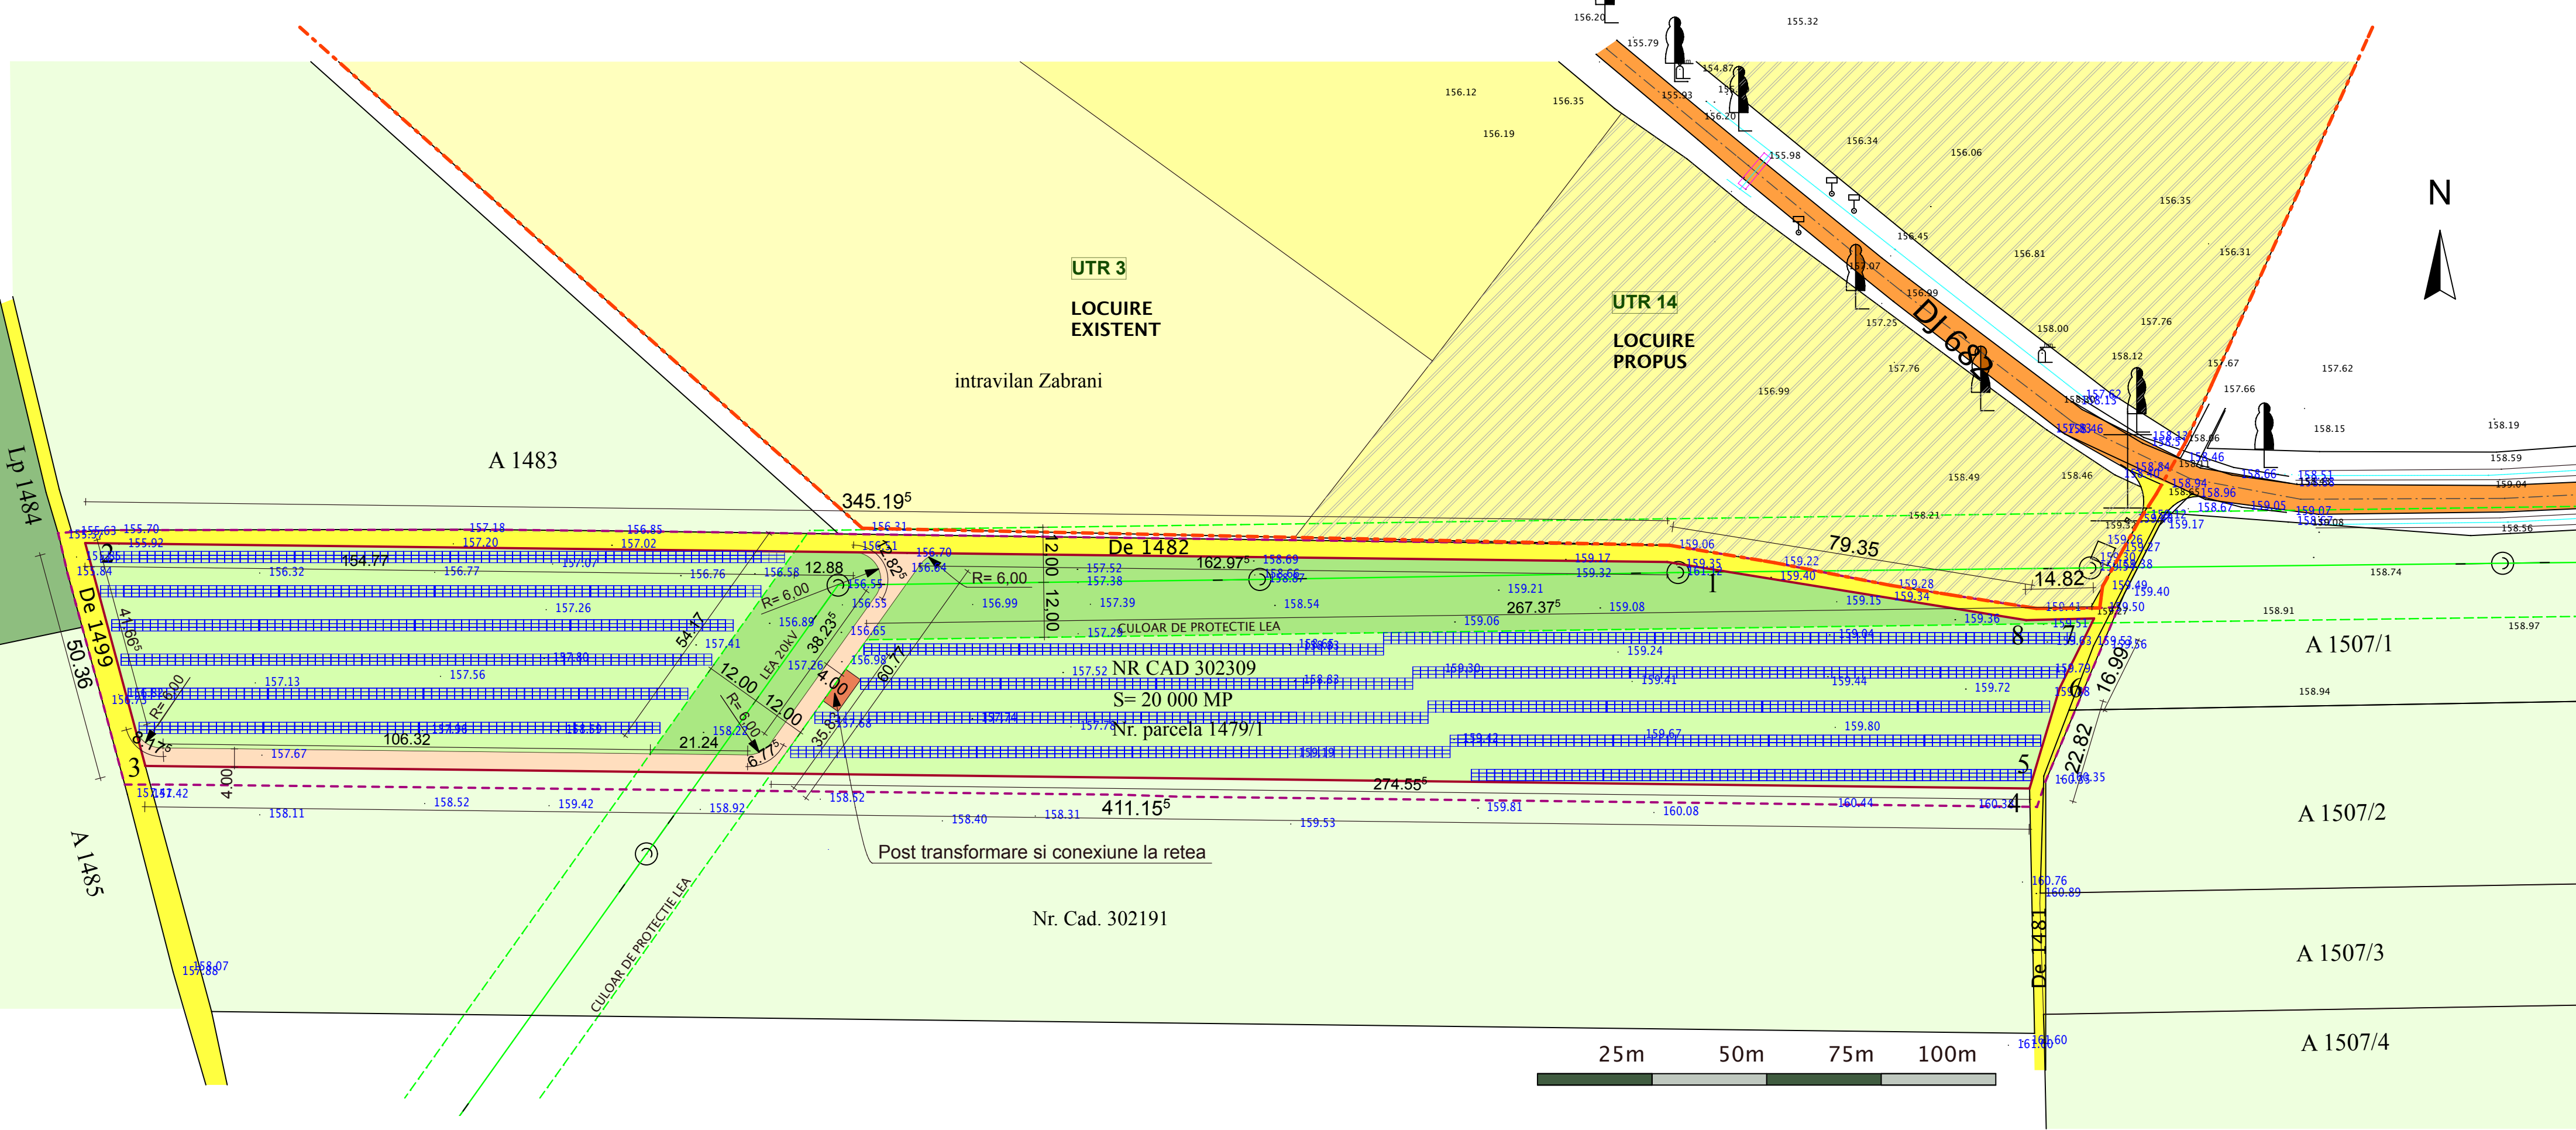

LEGENDA

EXISTENT

LIMITA INTRAVILAN ZABRANI

LIMITA ZONEI STUDIATE

LIMITA DE PROPRIETATE A TERENULUI STUDIAT

LIMITE CADASTRALE EXISTENTE

LINIE ELECTRICA LEA

DRUM JUDETEAN EXISTENT

DRUM DE EXPLOATARE EXISTENT

TEREN ARABIL EXISTENT

PEPINIERA POMICOLA

GRADINI EXISTENTE

LOCUIRE EXISTENT

LOCUIRE PROPUSA PRIN PUG

PROPUNERE

DRUMURI INTERIOARE PROPUSE

POST TRANSFORMARE SI PUNCT DE CONEXIUNE

ZONA VERDE IN ZONELE DE PROTECTIE LEA

ZONA VERDE INTRE PANOURI

PANOURI FOTOVOLTAICE

ZONE DE PROTECTIE

ZONA DE PROTECTIE LEA
12m fata de ax

Parcela (Nr.Cad.302309)

Nr. Pct.	Coordonate pct.de contur		Lungimi laturi D(i,i+1)
	X [m]	Y [m]	
1	513626.742	234987.586	345.195
2	513630.870	234642.416	50.361
3	513582.248	234655.534	411.155
4	513577.331	235066.660	0.039
5	513577.370	235066.659	22.784
6	513599.194	235073.204	16.991
7	513614.428	235080.728	14.818
8	513614.054	235065.915	79.350
S(Nr.Cad.302309)=20000.12mp P=940.692m			

ORDINUL ARHITECTILOR DIN ROMANIA

375

Carla Mariana DUDAŞ

Arhitect

cu drept de semnătură

ORDINUL ARHITECTILOR DIN ROMANIA

376

Adrian - Florin IONAŞIU

Arhitect

cu drept de semnătură

ARHITECT

STUDIO

RUR

Adrian Florin I. IONAŞIU

arhitect

DE

SPECIALIST CU DREPT DE SEMNATURĂ

ARHITEKT STUDIO A srl TIMISOARA str. dr. Nicolae Paulescu nr.1.ap. 20 J35/3200/1994			PROIECT : P.U.Z. PARC FOTOVOLTAIC, IMPREJMUIRE, SCOATERE TEREN DIN CIRCUITUL AGRICOL -loc. ZABRANI -com. ZABRANI		Nr. proiect 459
			AMPLASAMENT : comuna ZABRANI, JUDETUL ARAD		
			BENEFICIARI : S.C. BPA ENERGY S.R.L.		10/2012
Sef proiect	arh. IONAŞIU ADRIAN FLORIN	Ima	scara	OBIECT : P.U.Z. PARC FOTOVOLTAIC, IMPREJMUIRE, SCOATERE TEREN DIN CIRCUITUL AGRICOL -loc. ZABRANI -com. ZABRANI	faza P.U.Z.
proiectat	arh. DUDAS CARLA MARIANA	Quidac.	1/1500		
desenat	arh. DUDAS CARLA MARIANA	Quidac.	data	PLANSĂ : PLAN URBANISTIC ZONAL MOBILARE PROPUŞA	plansa nr. A 04
verificat	arh. IONAŞIU ADRIAN FLORIN	Ima			