


DOMENII	DISFUNCIONALITATI	PRIORITATI
CIRCULATIE	1) DRUMURILE EXISTENTE SUNT FOARTE INGUSTE 2..4m LATIME, FIIND DRUMURI DE PAMANT, DE EXPLOATARE AGRICOLA. 2) NU EXISTA UN ACCES CORESPUNZATOR IN ZONA, DIN DRUMUL JUDETEAN.	1) AMENAJAREA UNEI RETELE DE DRUMURI CARE SA ASIGURE ACCESUL CORESPUNZATOR LA FIECARE PARCELA SI LEGATURA CU DRUMURILE COMUNALE EXISTENTE IN LOCALITATE. 2) RACORDAREA RETELEI DE DRUMURI LA DRUMUL JUDETEAN.
FOND CONSTRUIT SI UTILIZAREA TERENURILOR	1) TERENURILE AGRICOLE AU FOST INTRODUSE PRIN PUG IN INTRAVILAN, AVAND INTERDICTIE TEMPORARA DE CONSTRUIRE PANA LA ELABORARE PUG, CONFORM PUG, FUNCTIUNILE PRINCIPALE SUNT: IN ZONA DE LOCUIT SI ZONA VERDE PENTRU AGREMENT.	1) IMPLEMENTAREA FUNCTIUNII PRINCIPALE REGLEMENTATA PRIN PUG: UTR 10 - ZONA DE LOCUIT, UTR 11 - SPATII VERZI, SPORT, RECREERE.
SPATII PLANTATE, AGREMENT, SPORT	1) IN JURUL STADIONULUI ESTE NEVOIE DE SPATII VERZI, FUNCTIUNI COMPLEMENTARE SI LOC DE COAGULARE A COMUNITATII. 2) DE-A LUNGUL CANALELOR SI IN ZONELOR UMEDE - STUFARIS, ESTE NEVOIE DE MENTINEREA SI VALORIFICAREA ZONELOR VERZI. 3) NEVOIA DE FUNCTIUNI COMPLEMENTARE SI AGREMENT IN ZONE VERZI PENTRU ATRAGEREA TURISTILOR IN LOCALITATE.	1) AMENAJAREA UNEI PIATETE SI A UNOR ZONE VERZI DE-A LUNGUL LIMITELOR STADIONULUI. 2) REGLEMENTAREA UNOR ZONE VERZI DE-A LUNGUL CANALELOR SI A UNEI FUNCTIUNI PENTRU SPORT SI RECREERE - ZONA PISCICOLA INTRE CANALELE DE LA NORD. 3) REGLEMENTAREA UNOR ZONE VERZI CU FUNCTIUNI COMPLEMENTARE SI DE AGREMENT.
PROBLEME DE MEDIU	1) NEVOIA DE ZONE DE PROTECTIE FATA DE CANALELE EXISTENTE.	1) REGLEMENTAREA UNOR ZONE VERZI DE PROTECTIE DE-A LUNGUL CANALELOR.
PROTEJAREA ZONELOR	1) NECESITATEA UNEI ZONE DE PROTECTIE FATA DE UZNA DE APA. 2) NECESITATEA UNEI ZONE DE PROTECTIE FATA DE D.J. 3) NECESITATEA UNEI ZONE DE PROTECTIE FATA DE CANALELE EXISTENTE.	1) IMPLEMENTAREA UNEI ZONE DE PROTECTIE FATA DE UZINA DE APA. 2) IMPLEMENTAREA UNEI ZONE DE PROTECTIE FATA DE D.J. 3) IMPLEMENTAREA UNEI ZONE DE PROTECTIE FATA DE CANALELE EXISTENTE.

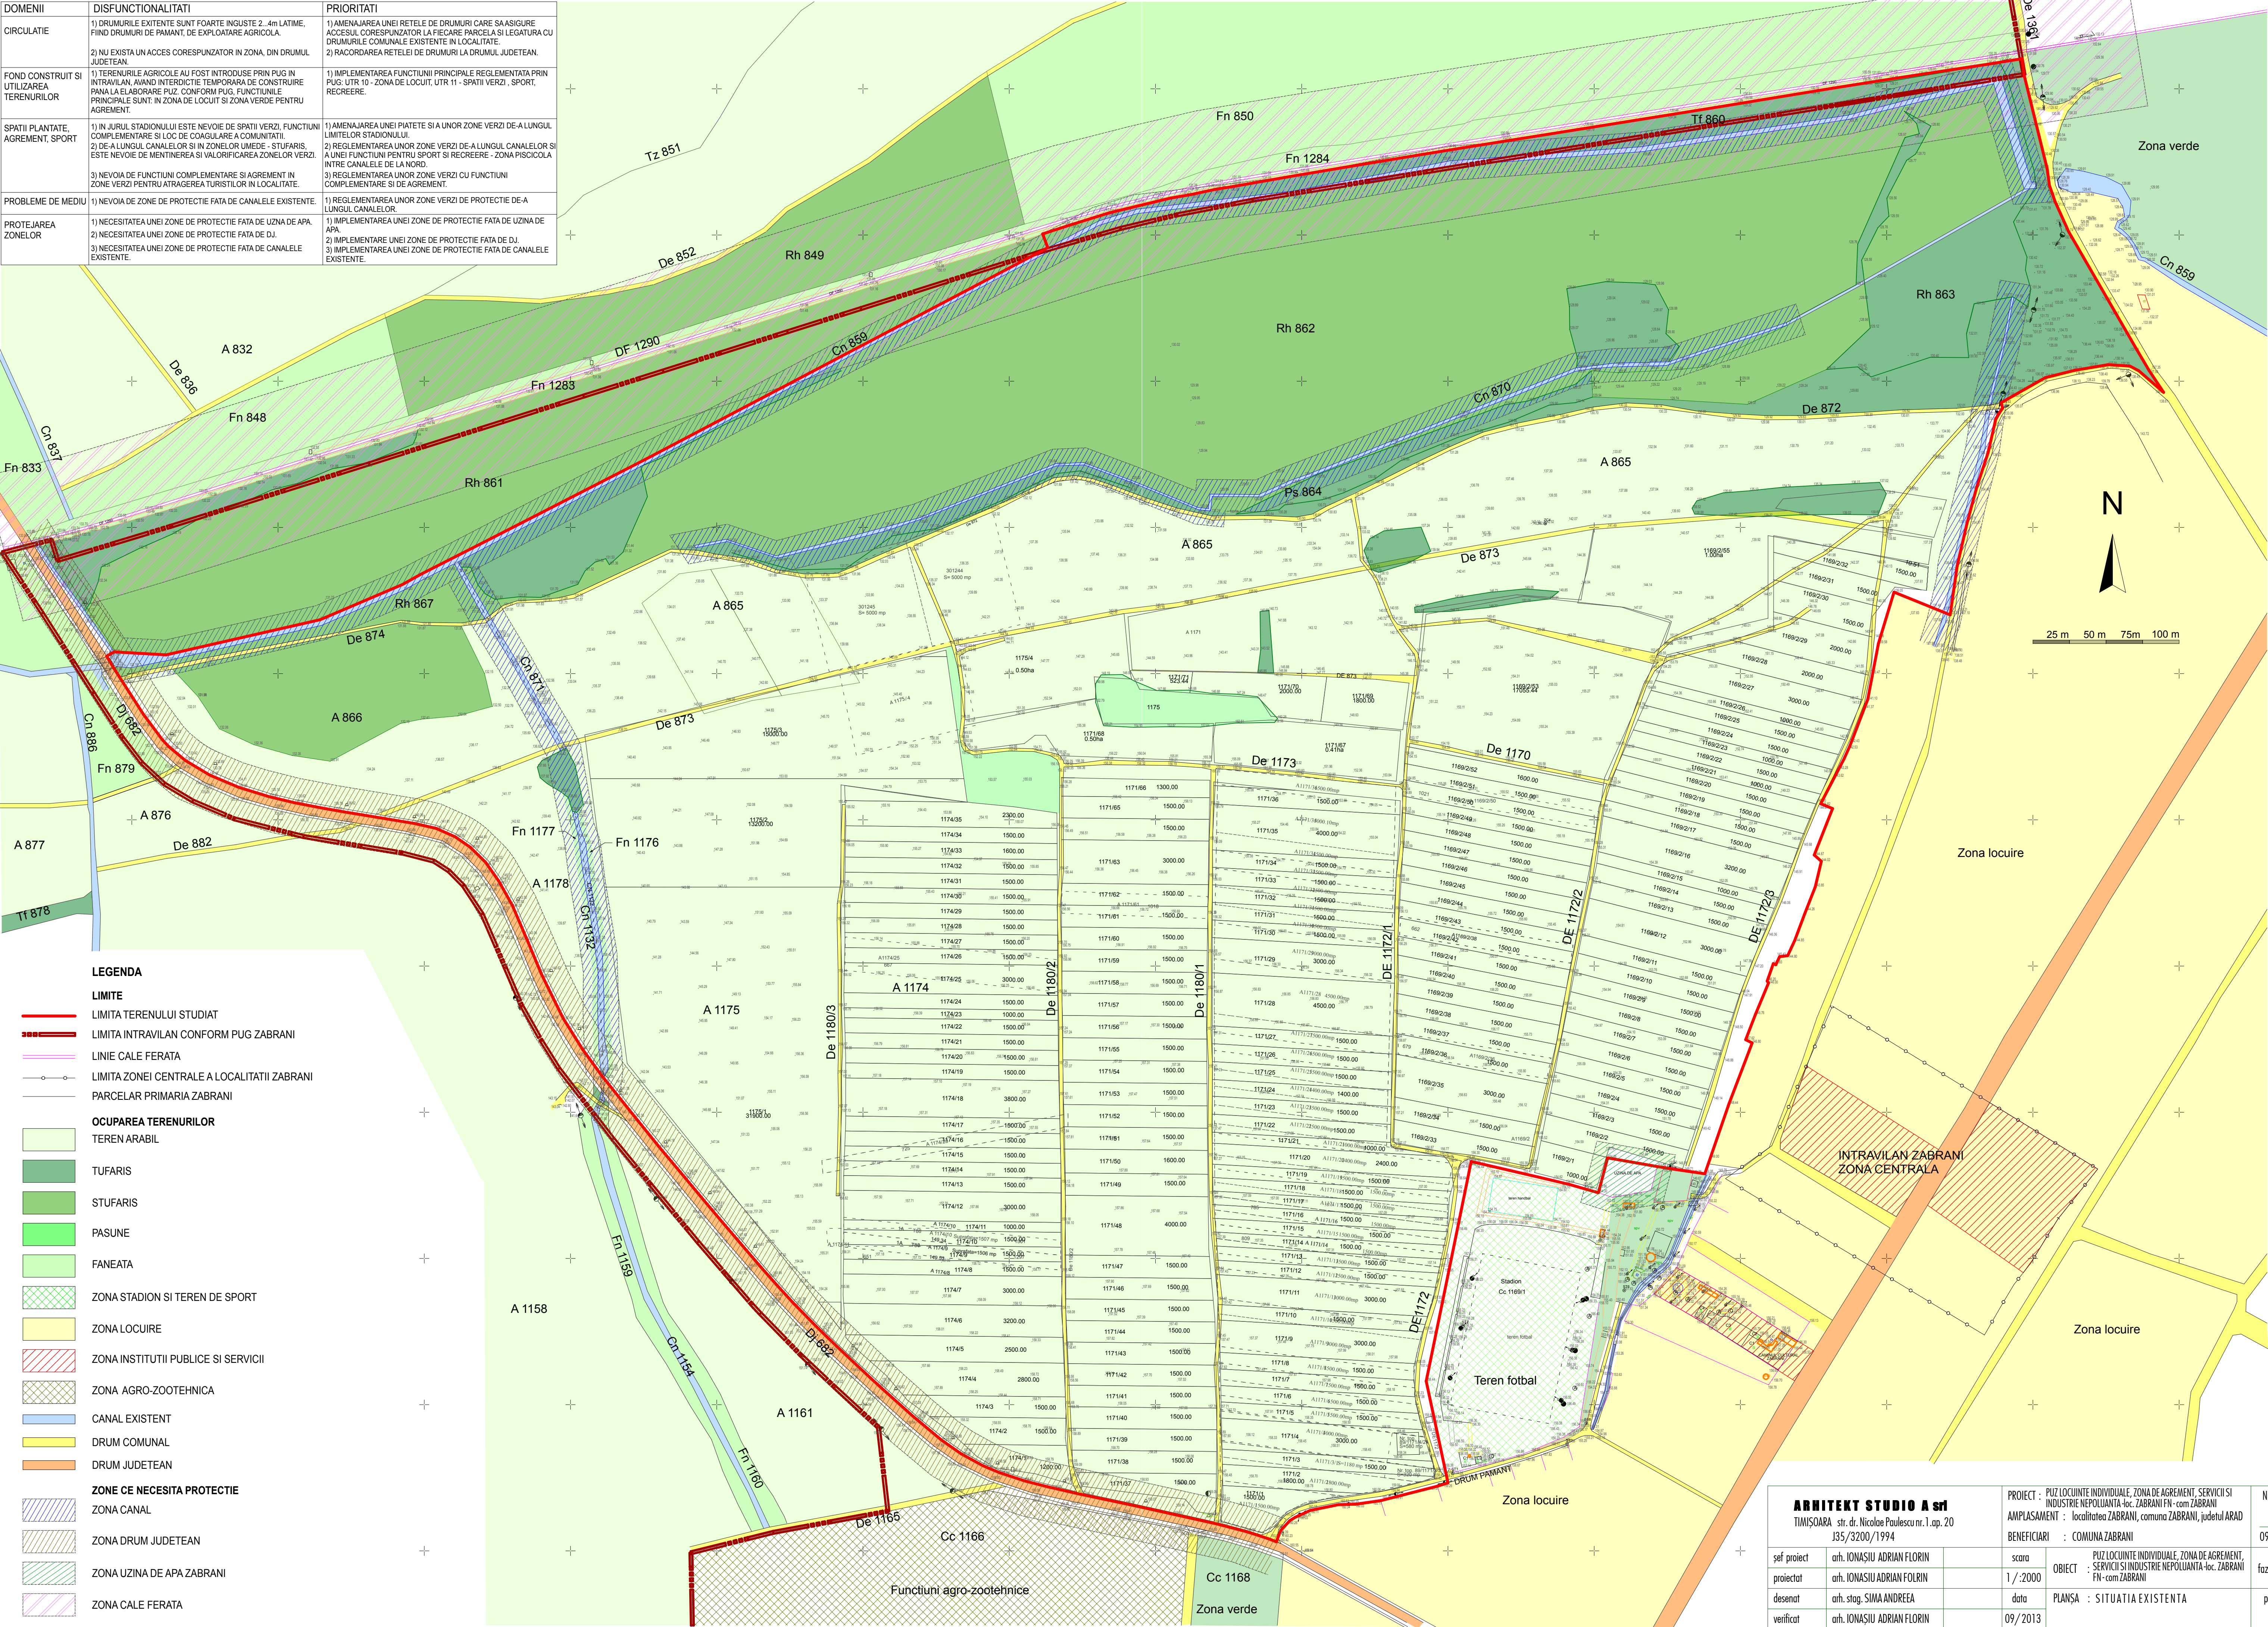

ARHITEKT STUDIO A srl TIMISOARA str. dr. Nicolae Paulescu nr. 1, ap. 20 J35/3200/1994		PROIECT : PUZ LOCUINTE INDIVIDUALE, ZONA DE AGREMENT, SERVICII SI INDUSTRIE NEPOLLUANTA-loc. ZABRANI FN-com ZABRANI AMPLASAMENT : localitatea ZABRANI, comuna ZABRANI, judetul ARAD BENEFICIARI : COMUNA ZABRANI		Nr. proiect 5 09/2013
sef proiect arh. IONASIU ADRIAN FLORIN	scara 1/2000	OBIECT : PUZ LOCUINTE INDIVIDUALE, ZONA DE AGREMENT, SERVICII SI INDUSTRIE NEPOLLUANTA-loc. ZABRANI FN-com ZABRANI		faza P.U.Z.
desenat arh. stag. SIMA ANDREEA	data 09/2013	PLANSA : SITUATIA EXISTENTA		planşa nr. A 01
verificat arh. IONASIU ADRIAN FLORIN				