


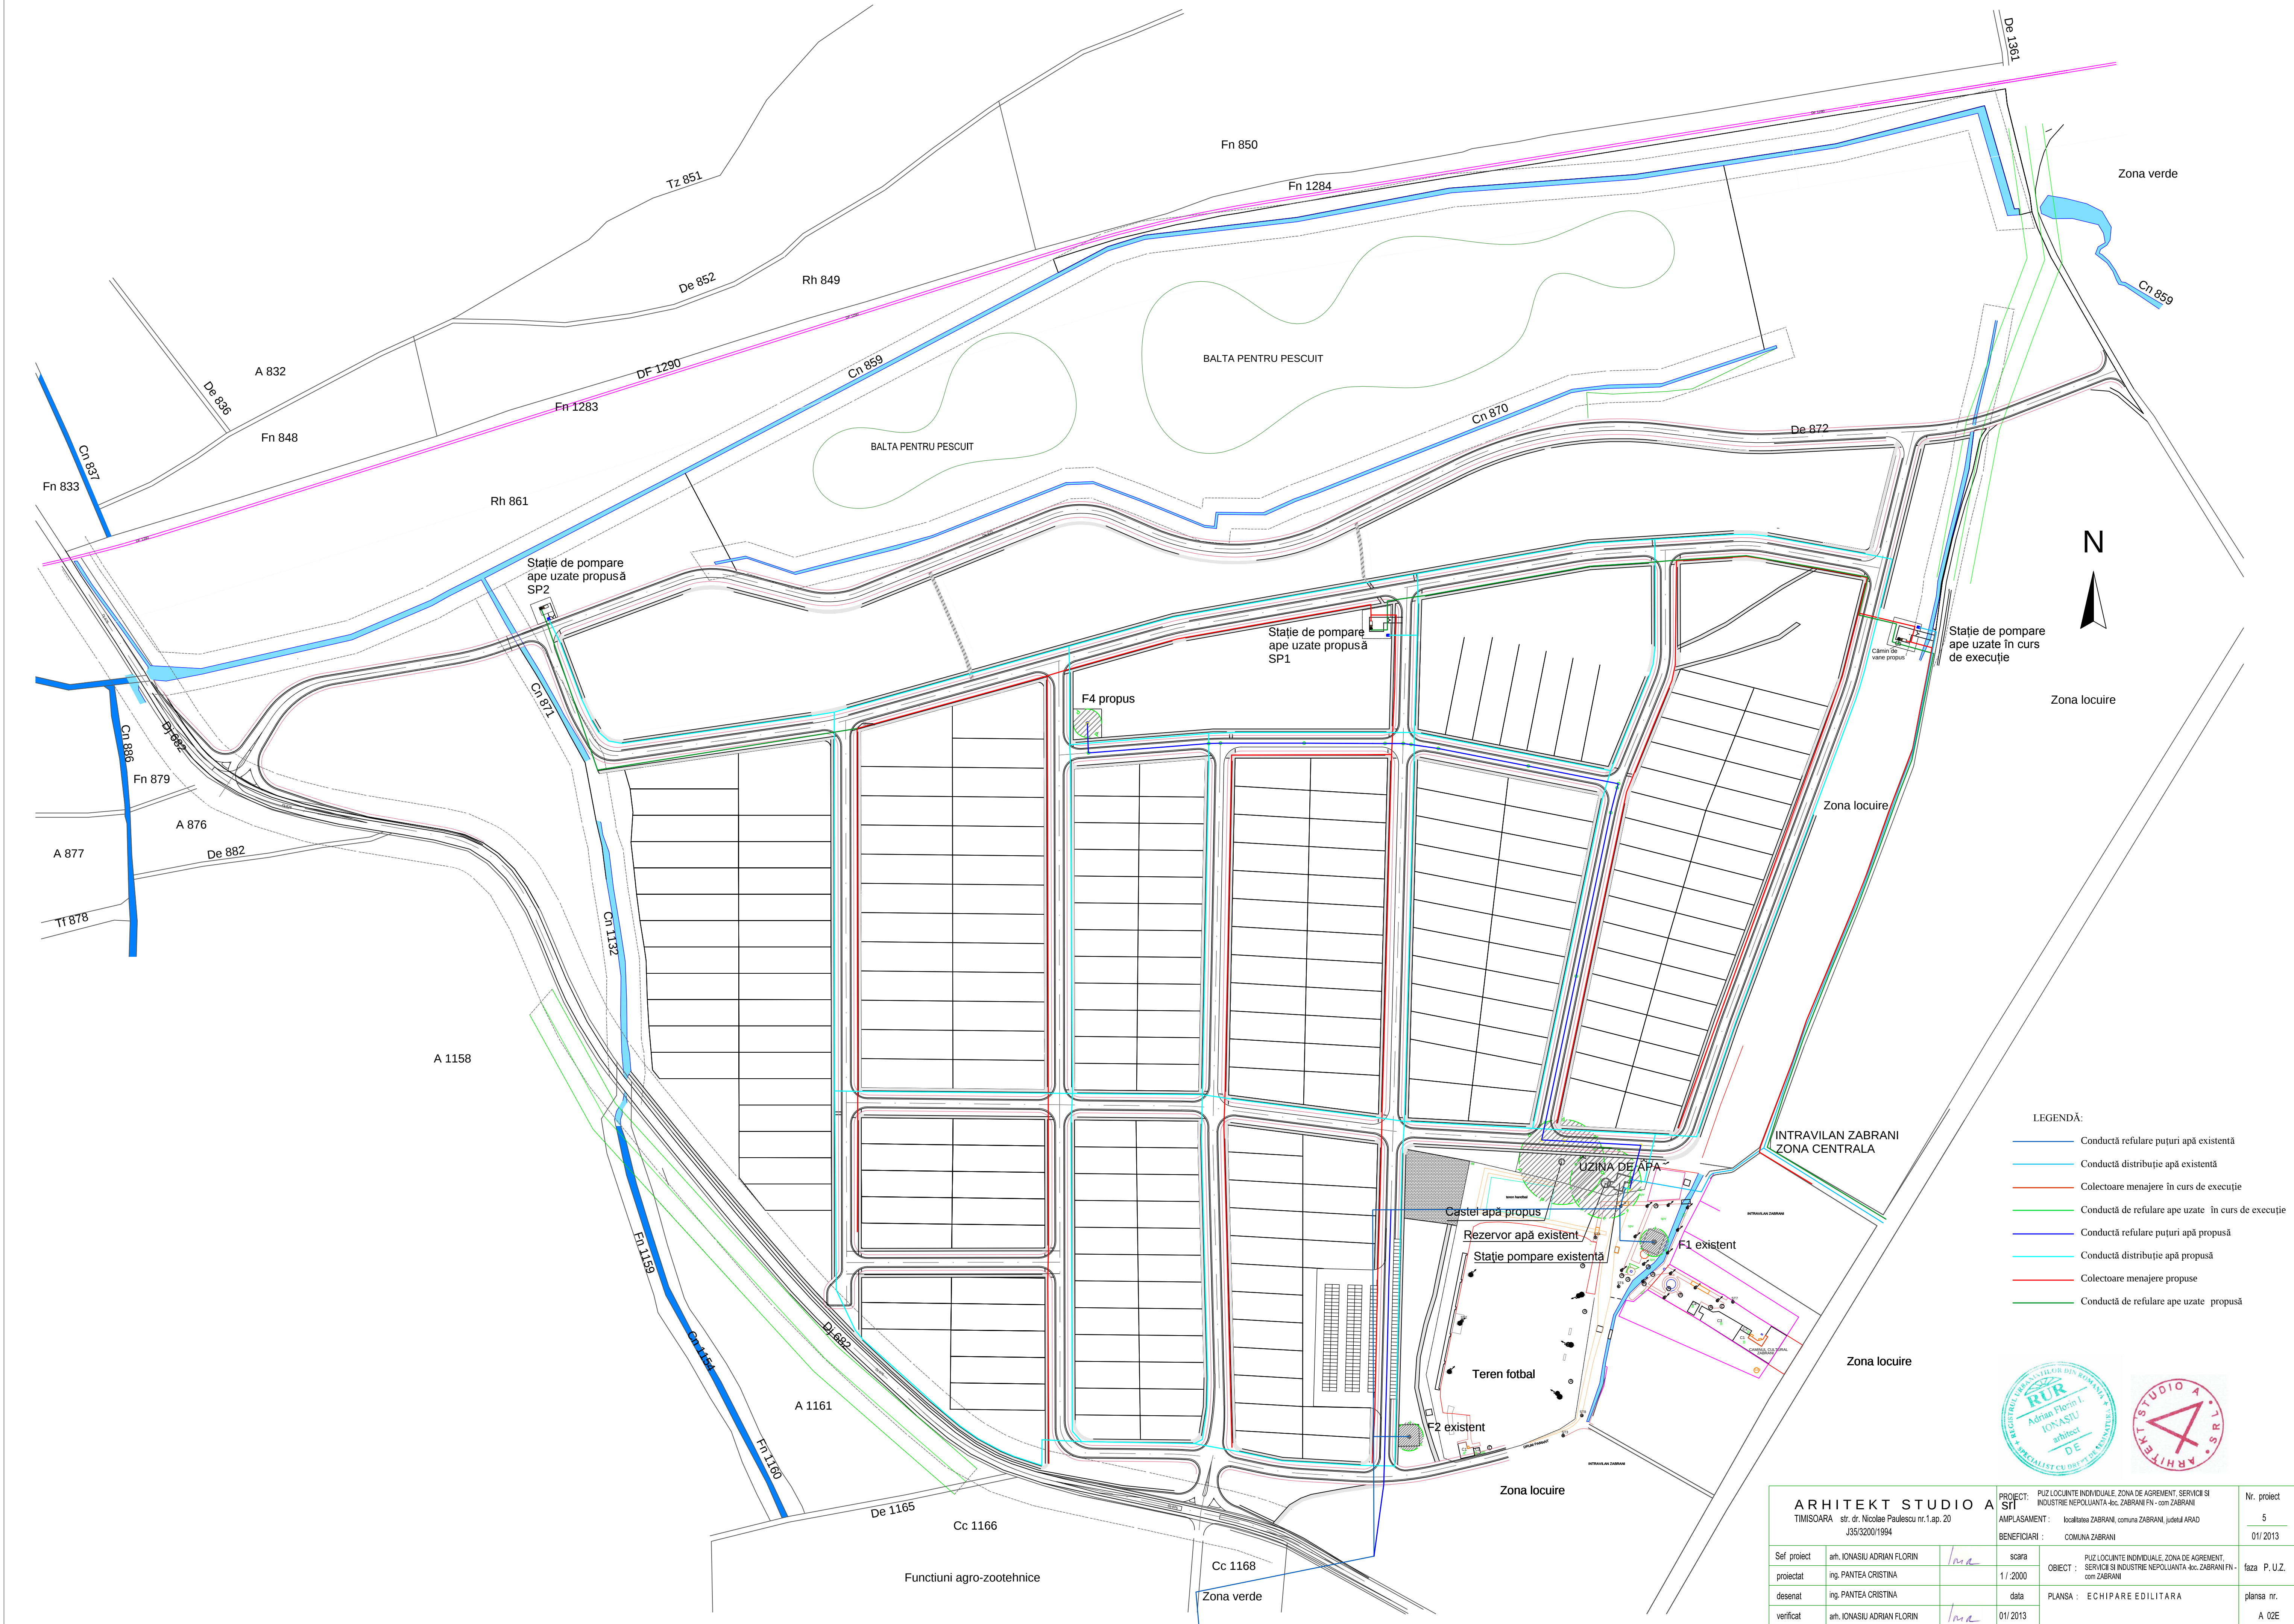

LEGENDĂ:

- Conductă refulare puturi apă existentă
- Conductă distribuție apă existentă
- Colectoare menajere în curs de execuție
- Conductă de refulare ape uzate în curs de execuție
- Conductă refulare puturi apă propusă
- Conductă distribuție apă propusă
- Colectoare menajere propuse
- Conductă de refulare ape uzate propusă



ARHITEKT STUDIO A S.R.L.		PROIECT: PUZ LOCUINTE INDIVIDUALE, ZONA DE AGREMENT, SERVICII SI INDUSTRIE NEPOLUANTA-loc. ZABRANI FN-com ZABRANI		Nr. proiect
TIMISOARA str. dr. Nicolae Paulescu nr.1.ap.20		AMPLASAMENT: localitatea ZABRANI, comuna ZABRANI, judetul ARAD		5
		BENEFICIARI: COMUNA ZABRANI		01/2013
Self proiect	arh. IONASIU ADRIAN FLORIN	scara	PUZ LOCUINTE INDIVIDUALE, ZONA DE AGREMENT, SERVICII SI INDUSTRIE NEPOLUANTA-loc. ZABRANI FN-com ZABRANI	faza P.U.Z.
proiectat	ing. PANTEA CRISTINA	1/2000	OBIECT: SERVICII SI INDUSTRIE NEPOLUANTA-loc. ZABRANI FN-com ZABRANI	
desenat	ing. PANTEA CRISTINA	data	PLANSĂ: ECHIPARE EDITATARA	plansa nr.
verificat	arh. IONASIU ADRIAN FLORIN	01/2013		A 02E