


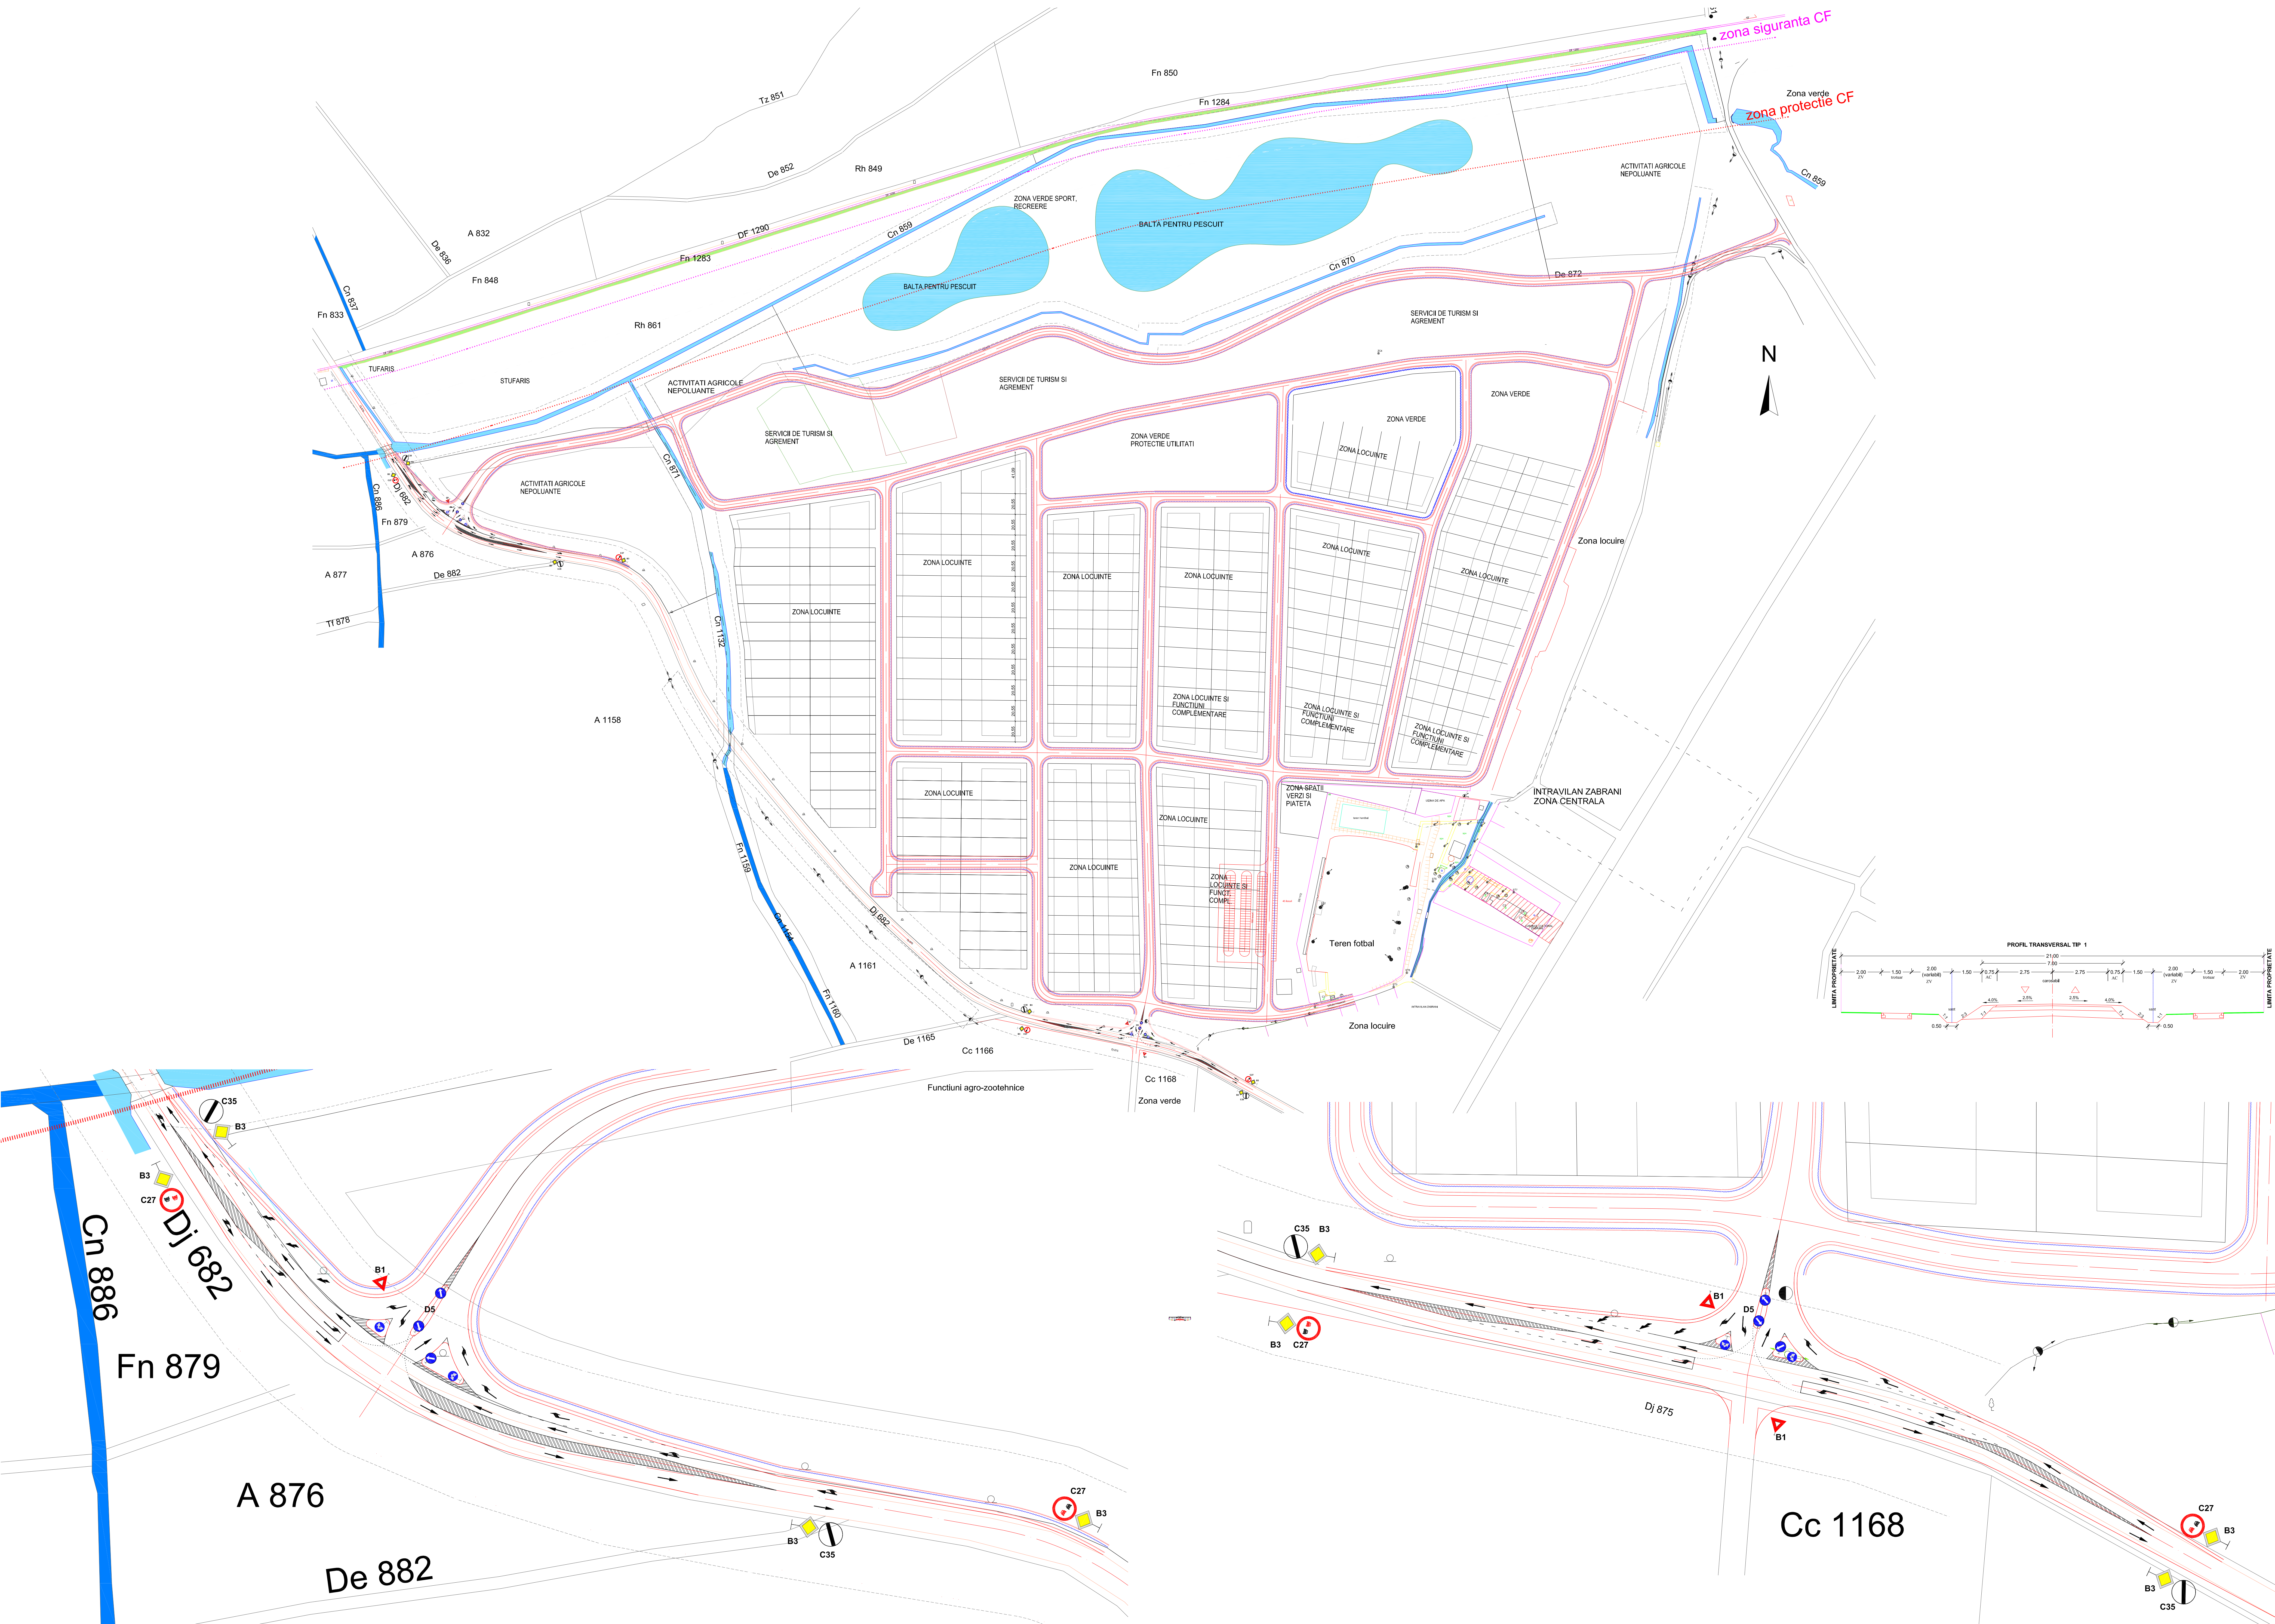

ARCHITECT STUDIO A srl TIMISOARA str. dr. Nicolae Paulescu nr.1 ap.20 335/2200/1994		PROIECT : PROIECT DE AMPLASAMENT, ZONA DE AGRIEMENT, SERVICII SI INDUSTRIE NEPOLUANTE-loc. ZABRANI/FN-com.ZABRANI AMPLASAMENT : localitatea ZABRANI, comuna ZABRANI, judetul ARAD BENEFICIARI : COMUNA ZABRANI		Nr. proiect 5 09/2013
sef proiect arh. IONASIU ADRIAN FLOREAN	scara 1:2000	PROIECT DE AMPLASAMENT, ZONA DE AGRIEMENT, INDUSTRIE NEPOLUANTE-loc. ZABRANI/FN-com.ZABRANI		Aczo P.I.U.Z.
proiectant arh. IONASIU ADRIAN FLOREAN	data 1:500	SERVICII SI INDUSTRIE NEPOLUANTE-loc. ZABRANI FN-com.ZABRANI		planos n.
verificat arh. IONASIU ADRIAN FLOREAN	data 09/2013	PLANSA : MODERNIZAREA CIRCULATIEI		A 03C