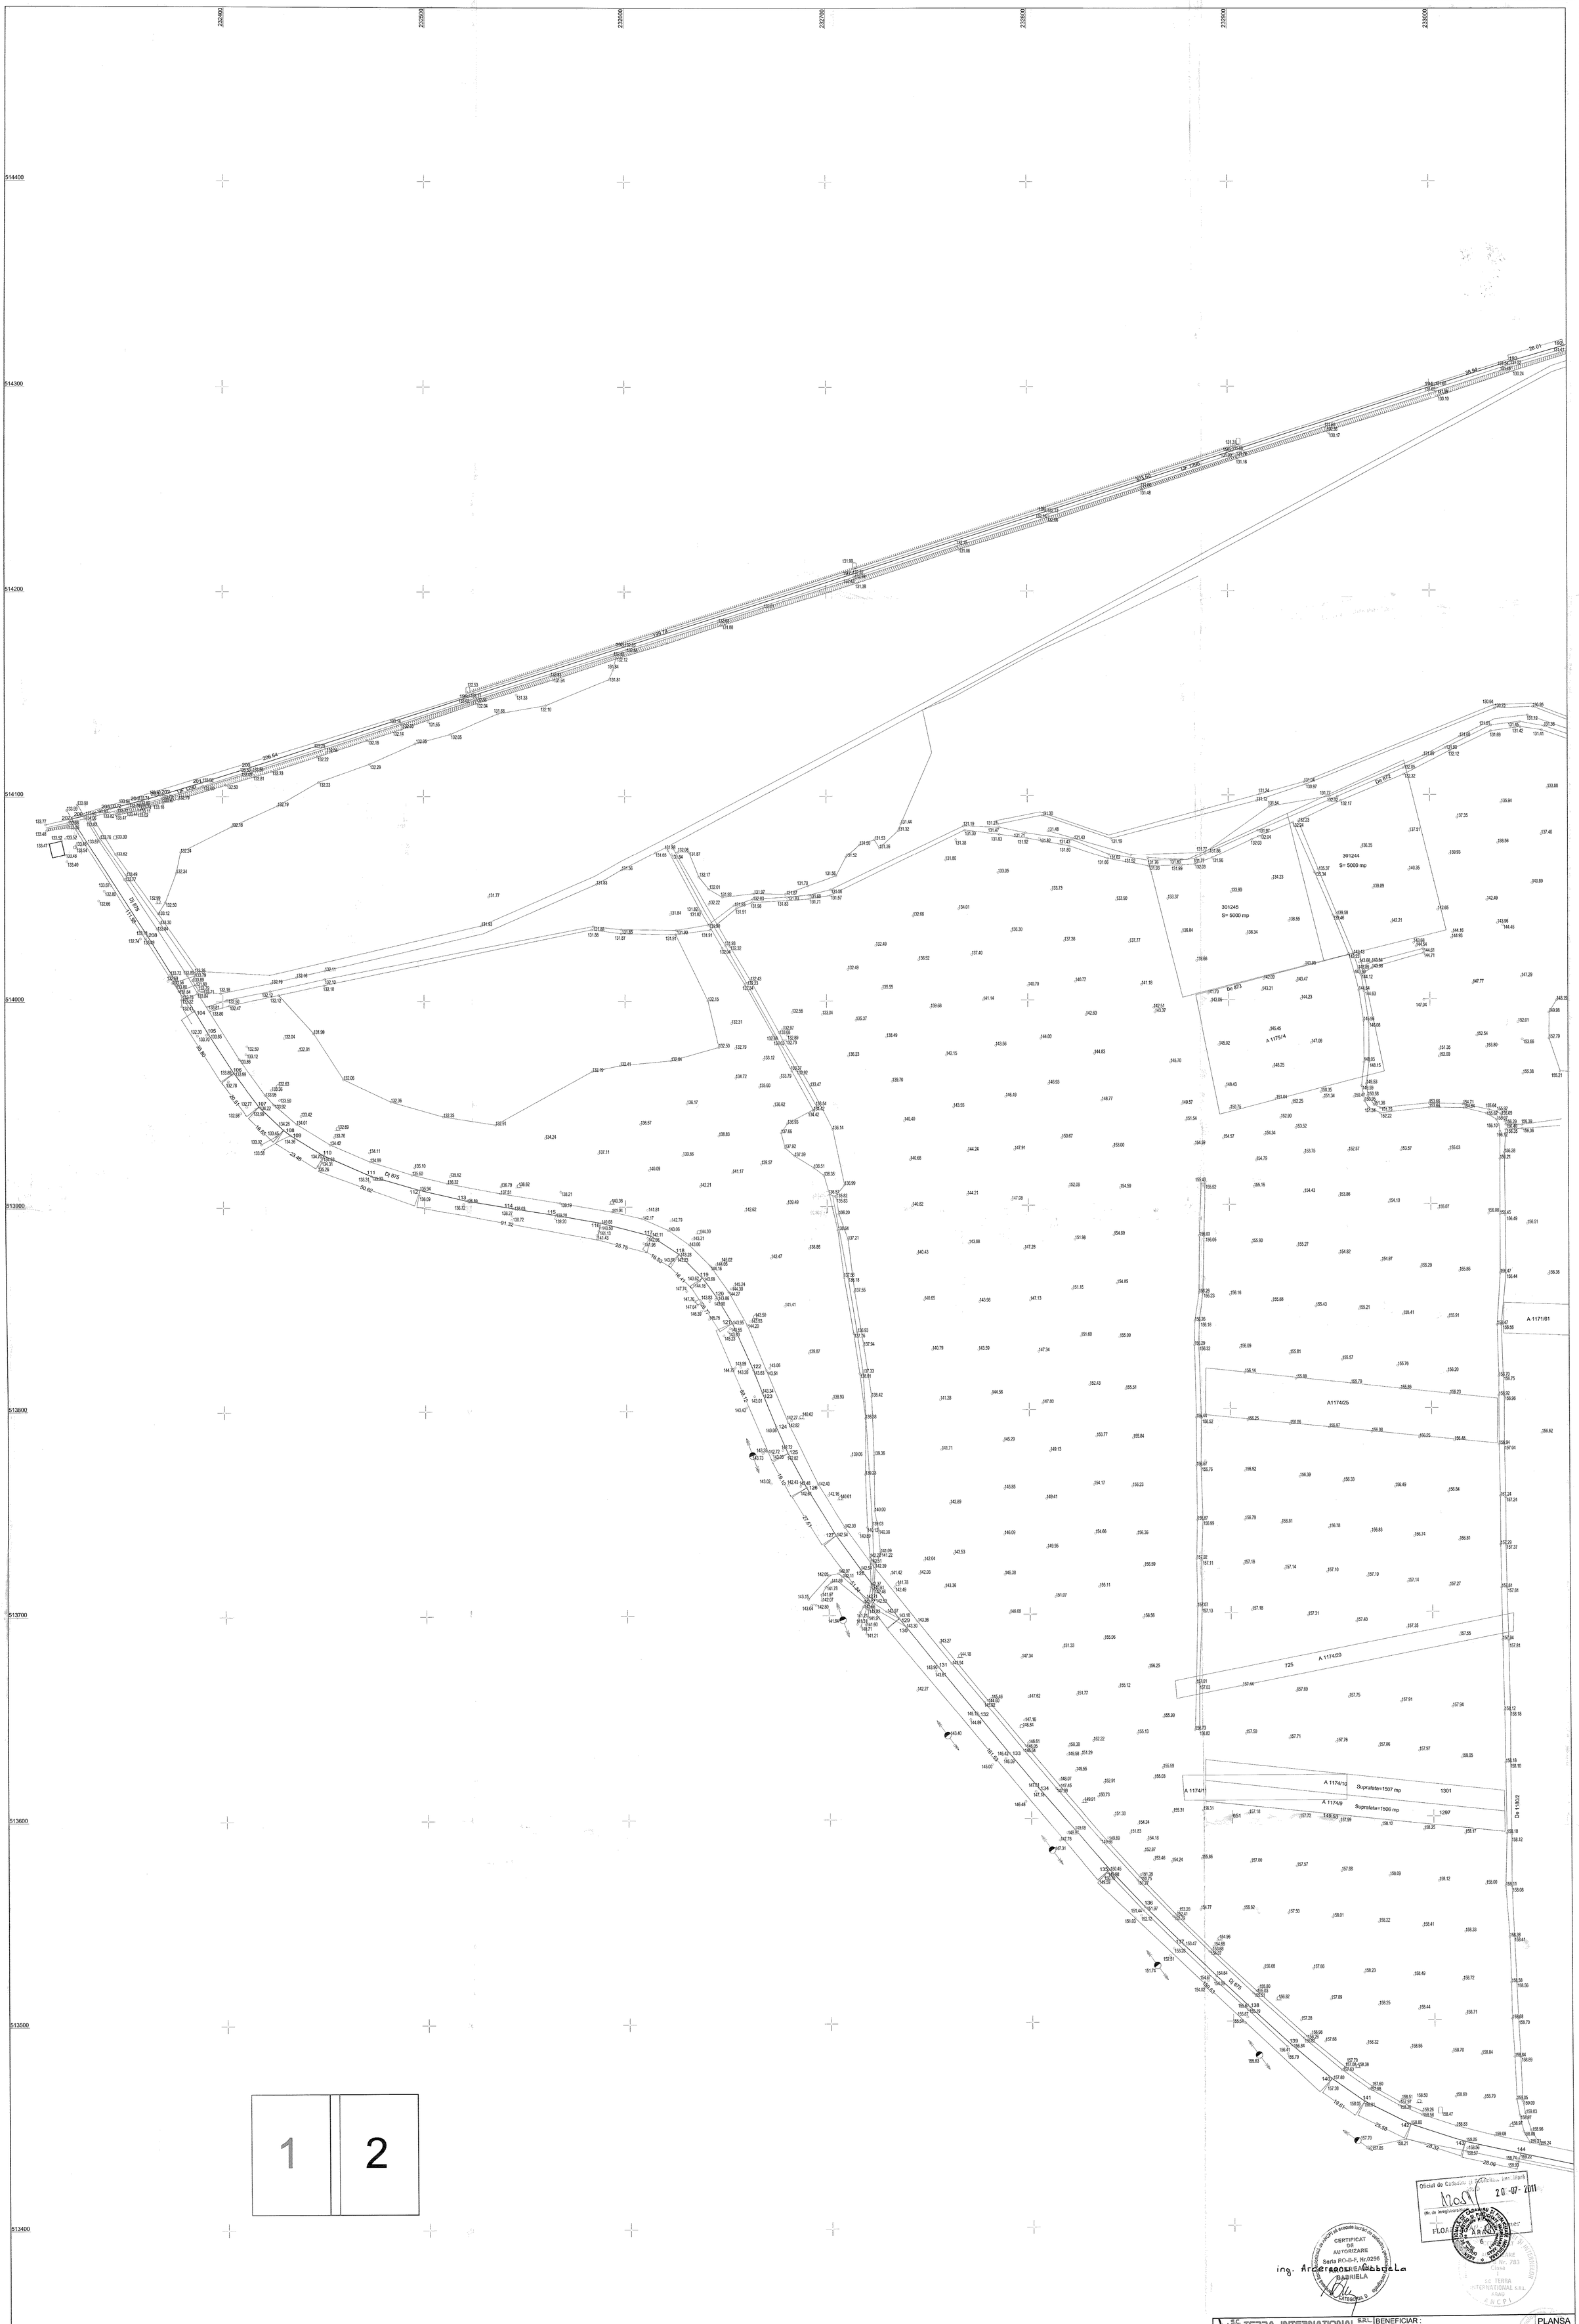


1 | 2


S.C. TERRA INTERNATIONAL S.R.L.
ARAD, B-DUL GEN. V. MILEA, NR. 6
Telefon :0257/270594; 0357/421020
Fax:0257/253191
Mobil: 0745776602 ; 0745776616
www.terra-international.eu; e-mail: office@terra-international.eu


BENEFICIAR :

CONSILIUL LOCAL AL COMUNEI ZĂBRANI

COMUNA ZĂBRANI, NR. 95, JUD. ARAD

PLANSA 1

| ACTIUNEA | EXECUTANT | SEMNATURA |
|---|---|---|
| MASURAT | HERBEI VASILE | |
| DESENAT | CIUR ANDA | |
| VERIFICAT | CIUR EUGEN | |

SCARA 1:1000

SISTEM DE PROIECTIE STEREO 70
SISTEM DE REFERINTA ALTIMETRIC MAREA NEAGRA 1975

DENUMIREA LUCRARII :

PLAN TOPOGRAFIC IN FORMAT ANALOGIC SI DIGITAL

„PUZ – Localitatea Zăbrani – Locuințe, zonă de agrement, servicii si industrie nepoluantă"

IULIE 2011

PROIECT NR:016/2011