


# P U G PLAN URBANISTIC GENERAL

## C O M U N A Z A B R A N I LOCALITATEA CHESINT

### 4 REGLEMENTARI EDILITARE

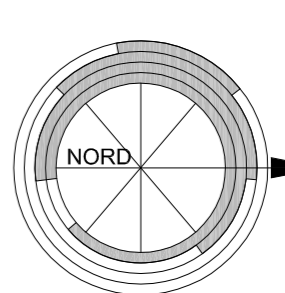

LIMITE

— LIMITA INTRAVILAN PROPUS

●●●●● LIMITA ZONE CENTRALE

**ZONIFICARE**

■ ZONA PENTRU LOCUINTE REGIM MIC - MEDIU DE INALTIME

■ ZONA INSTITUTII PUBLICE SI SERVICII

■ ZONA UNITATI INDUSTRIALE SI DEPOZITARE

■ ZONA UNITATI AGRICOLE

■ SPATII VERZI - ALIMENTARE, PERDELE DE PROTECTIE

■ SPATII VERZI - SPORT, AGREMENT, RECREERE

■ TERENURI AGRICOLE IN INTRAVILAN

■ ZONA GOSPODARIE COMUNALA - CIMITIRE

■ ZONA CONSTRUCTII AFERENTE LUORARILOR TEHNICO- EDILITARE

■ ZONA CAI DE COMUNICATIE FEROVIAARA SI AMENAJARI AFERENTE

■ APE

■ INTERDICTIE TEMPORARA DE CONSTRUIRE

■ CIRCULATE

■ DRUMURI JUDETENE

■ DRUMURI COMUNALE

○ INTERSECTII PROPUSE PENTRU AMENAJARE

**EXISTENT**

● ALIMENTARE CU ENERGIE ELECTRICA

● RETELE DE DISTRIBUTIE (IT, MT)

● LINEI ELECTRICE AERENE 400 KV

● CULOAR DE TRECEERE NORMAL PENTRU LINII ELECTRICE AERENE 400 KV (75 M), CONFORM NORMATIVULUI NTE 003/04/00

● LINEA ELECTRICA AERIANA 110 KV

● CULOAR DE TRECEERE NORMAL PENTRU LINII ELECTRICE AERENE 110 KV (37 M), CONFORM NORMATIVULUI NTE 003/04/00

● LINEA ELECTRICA AERIANA 20 KV

● CULOAR DE TRECEERE NORMAL PENTRU LINII ELECTRICE AERENE 20 KV (24 M), CONFORM NORMATIVULUI NTE 003/04/00

● POSTURI DE TRANSFORMARE MT/MJ AERIAN

● TELECOMUNICATII

● CENTRALE TELEFONICE

● CENTRALA TELEFONICA DIGITALA AUTOMATA

● RETELE DE TELECOMUNICATII

● CABLU INTERURBAN IN SAPATURA LA ADANCIMEA DE CIRCA 0,80 M

● Tc

● Tc

EXISTENT	PROPOUS
LEA 400 KV	RETEA DE DISTRIBUTIE APA
LEA 110 KV	CONDUCTIA DE ADUCTIUNE APA
LEA 20 KV	RETEA DE CANALIZARE APE UZATE MENAJERE
LEA 20 KV	CONDUCTIA DE REFULARE APE UZATE MENAJERE
LEA 20 KV	STATIE DE POMPARE APE UZATE MENAJERE

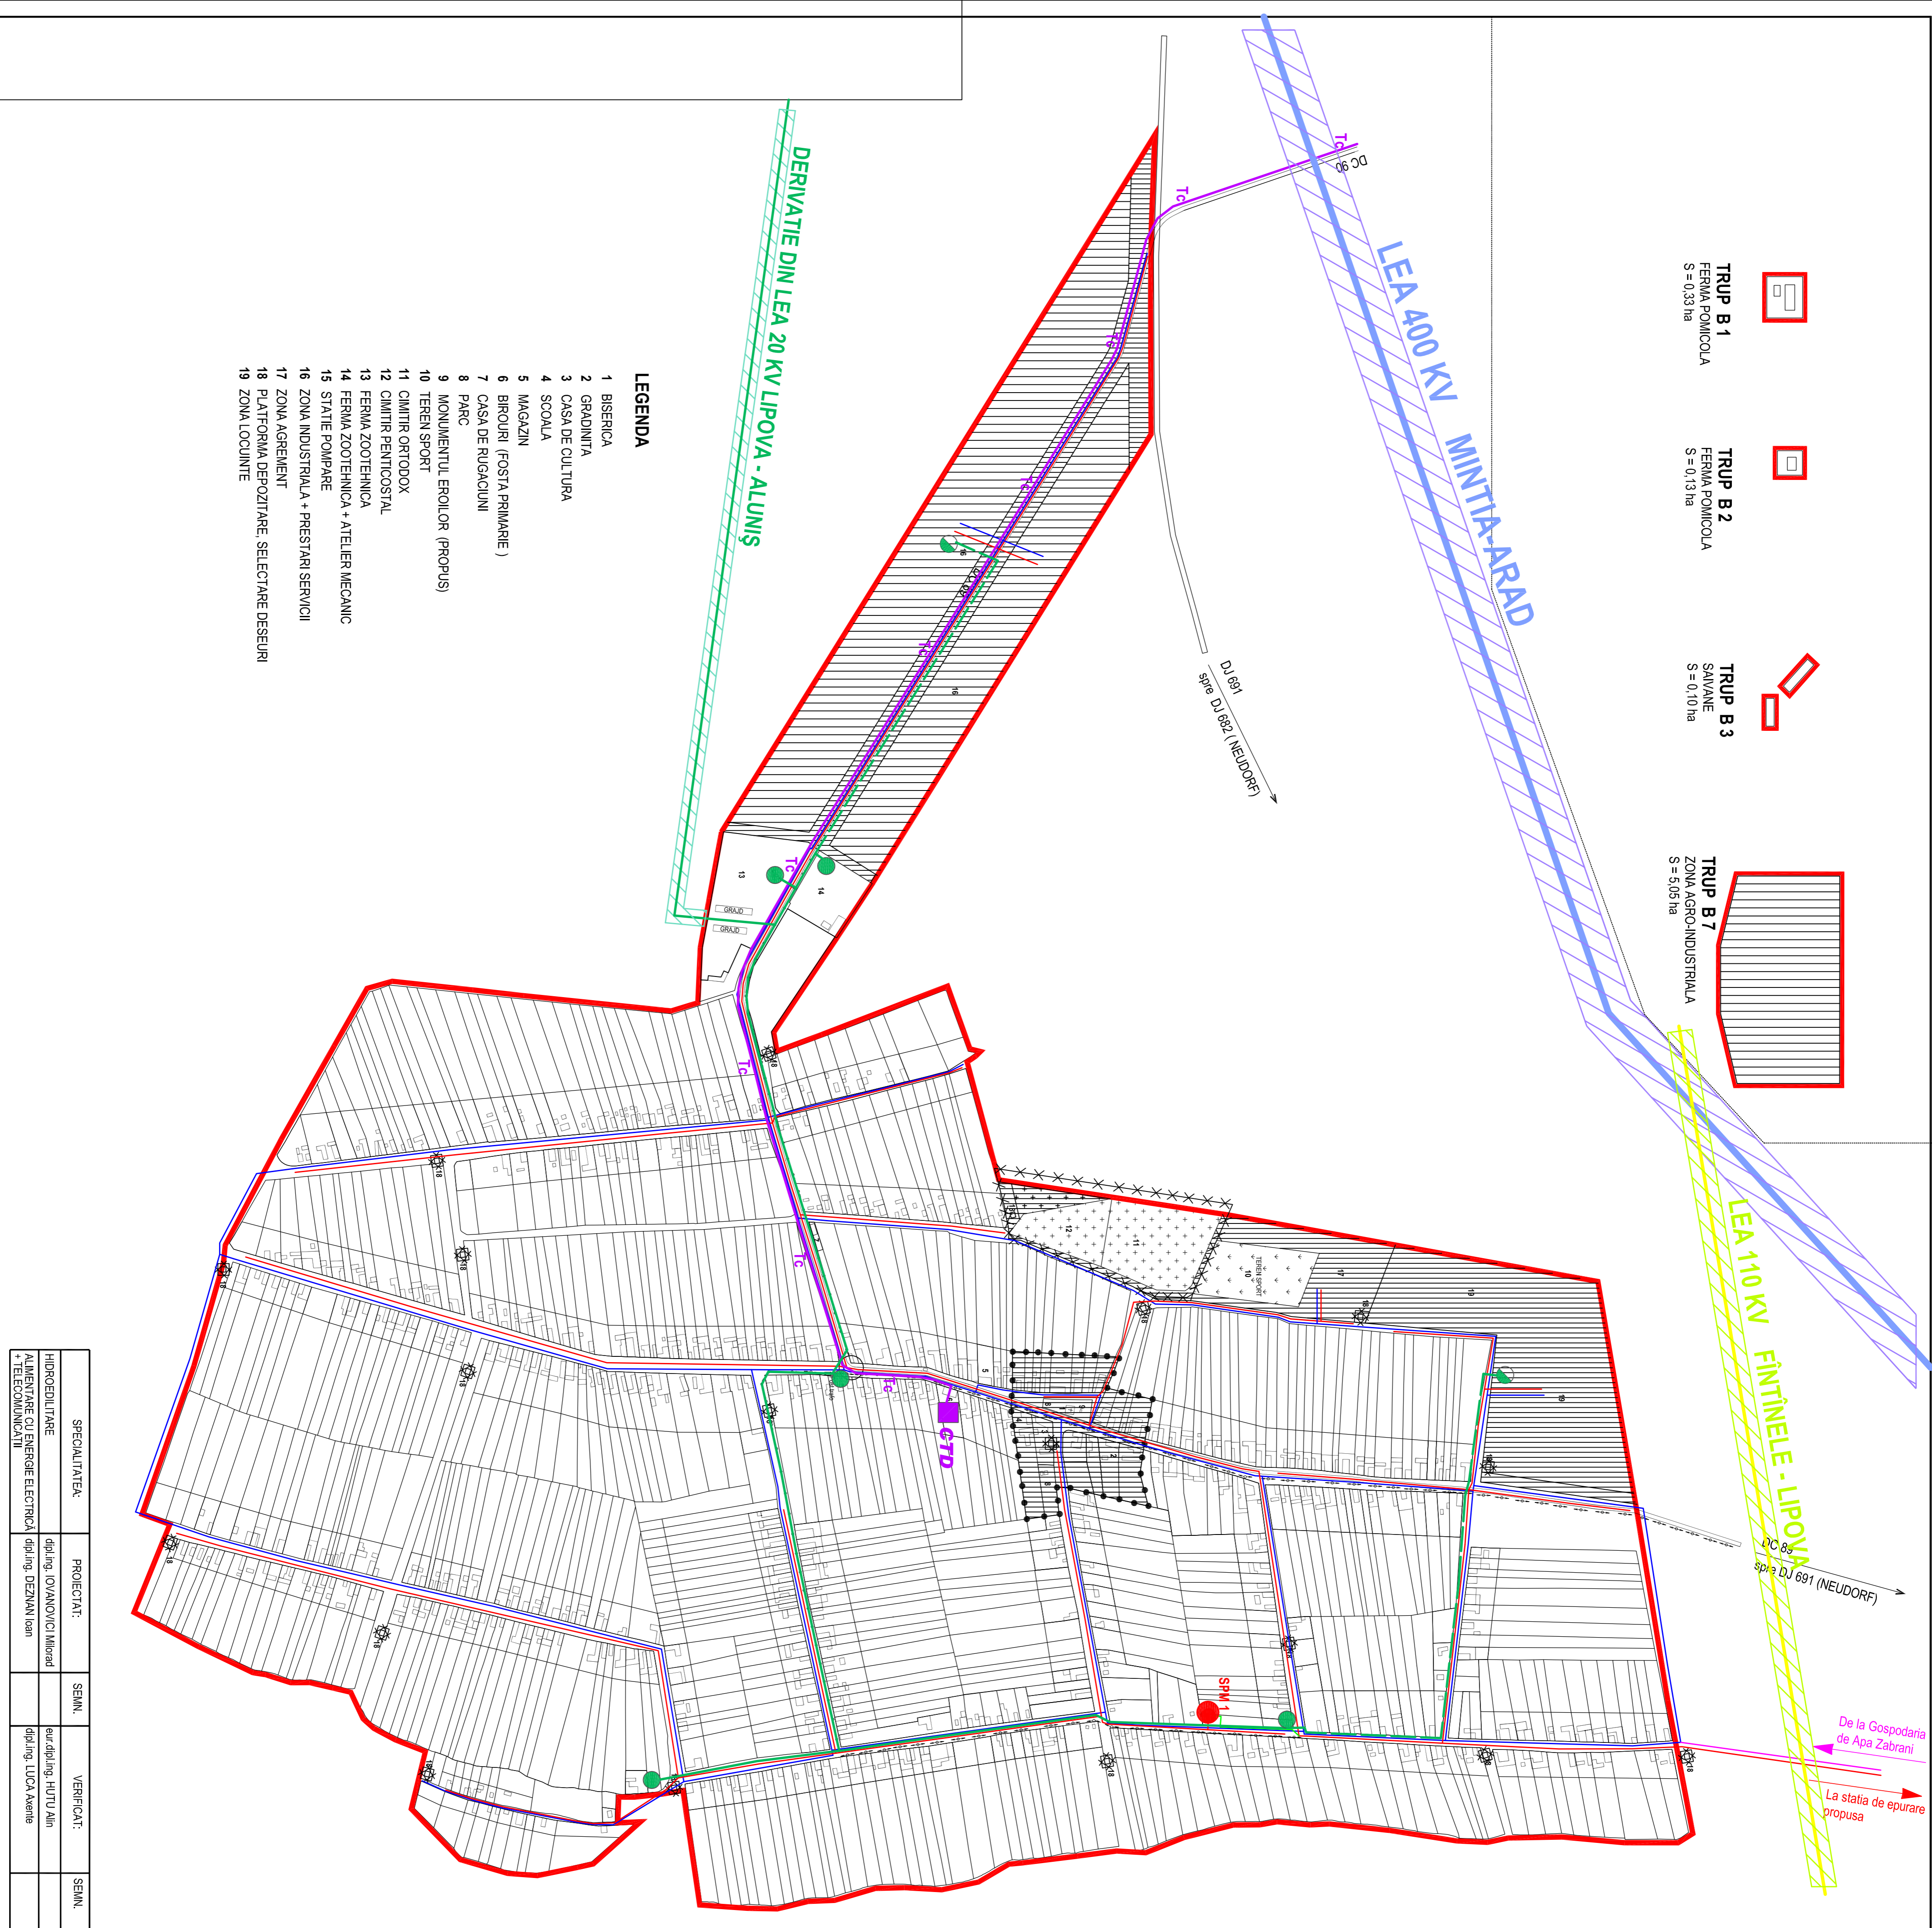

TRUP	UTILITATE	Suprafata (ha)
TRUP B 1	FERMA POMICOLA	S = 0,33 ha
TRUP B 2	FERMA POMICOLA	S = 0,13 ha
TRUP B 3	SANAYE	S = 0,10 ha
TRUP B 7	ZONA AGRO-INDUSTRIALA	S = 5,05 ha

- LEGENDA**
- 1 BISERICA
  - 2 GRADINITA
  - 3 CASA DE CULTURA
  - 4 SCOALA
  - 5 MAGAZIN
  - 6 BIROURI (FOSTA PRIMARIE)
  - 7 CASA DE RIUACIUNI
  - 8 PARC
  - 9 MONUMENTUL EROLOR (PROPU)
  - 10 TEREN SPORT
  - 11 CIMITIR ORTODOX
  - 12 CIMITIR PENTOCOSTAL
  - 13 FERMA ZOOTEHNICA
  - 14 FERMA ZOOTEHNICA + ATELIER MECANIC
  - 15 STATIE POMPARE
  - 16 ZONA INDUSTRIALA + PRESTARI SERVICII
  - 17 ZONA AGREMENT
  - 18 PLATFORMA DEPOZITARE, SELECTARE DESEURI
  - 19 ZONA LOCUINTE

SPECIALITATEA	PROIECTANT	SEMNI	VERIFICAT	SEMNI
HIDROEDILITARE	dip/ing. IOVANOVICI Mihail		eur/dipl/ing. HUTU Ain	
ALIMENTARE CU ENERGIE ELECTRICA	dip/ing. DEZMAN Ioan		dip/ing. LUCCA Avenia	
TELECOMUNICATII				

Beneficiar	Proiectant
CONSILIUL LOCAL AL COMUNEI ZABRANI, JUDEUL ARAD	PROIECT ARAD S.A. Set proiect ant. MEGURUT DEIAS S.
Titlu proiectual: PLAN URBANISTIC GENERAL COMUNA ZABRANI	Int./ing. LUCCA A.
Sursa document: PLAN URBANISTIC GENERAL	Dibucari: ing. PASCU L.
Titlu desene: REGLEMENTARI EDILITARE	
Obiect: LOCALITATEA CHESINT	Specializare: URBANISM
Data: NOV/2008	Scara: 1:5000
Dispersia: 04 B	Faza: PUG
Proiect nr.: 32.059	